



DÉLNYUGATI HOMLOKZAT

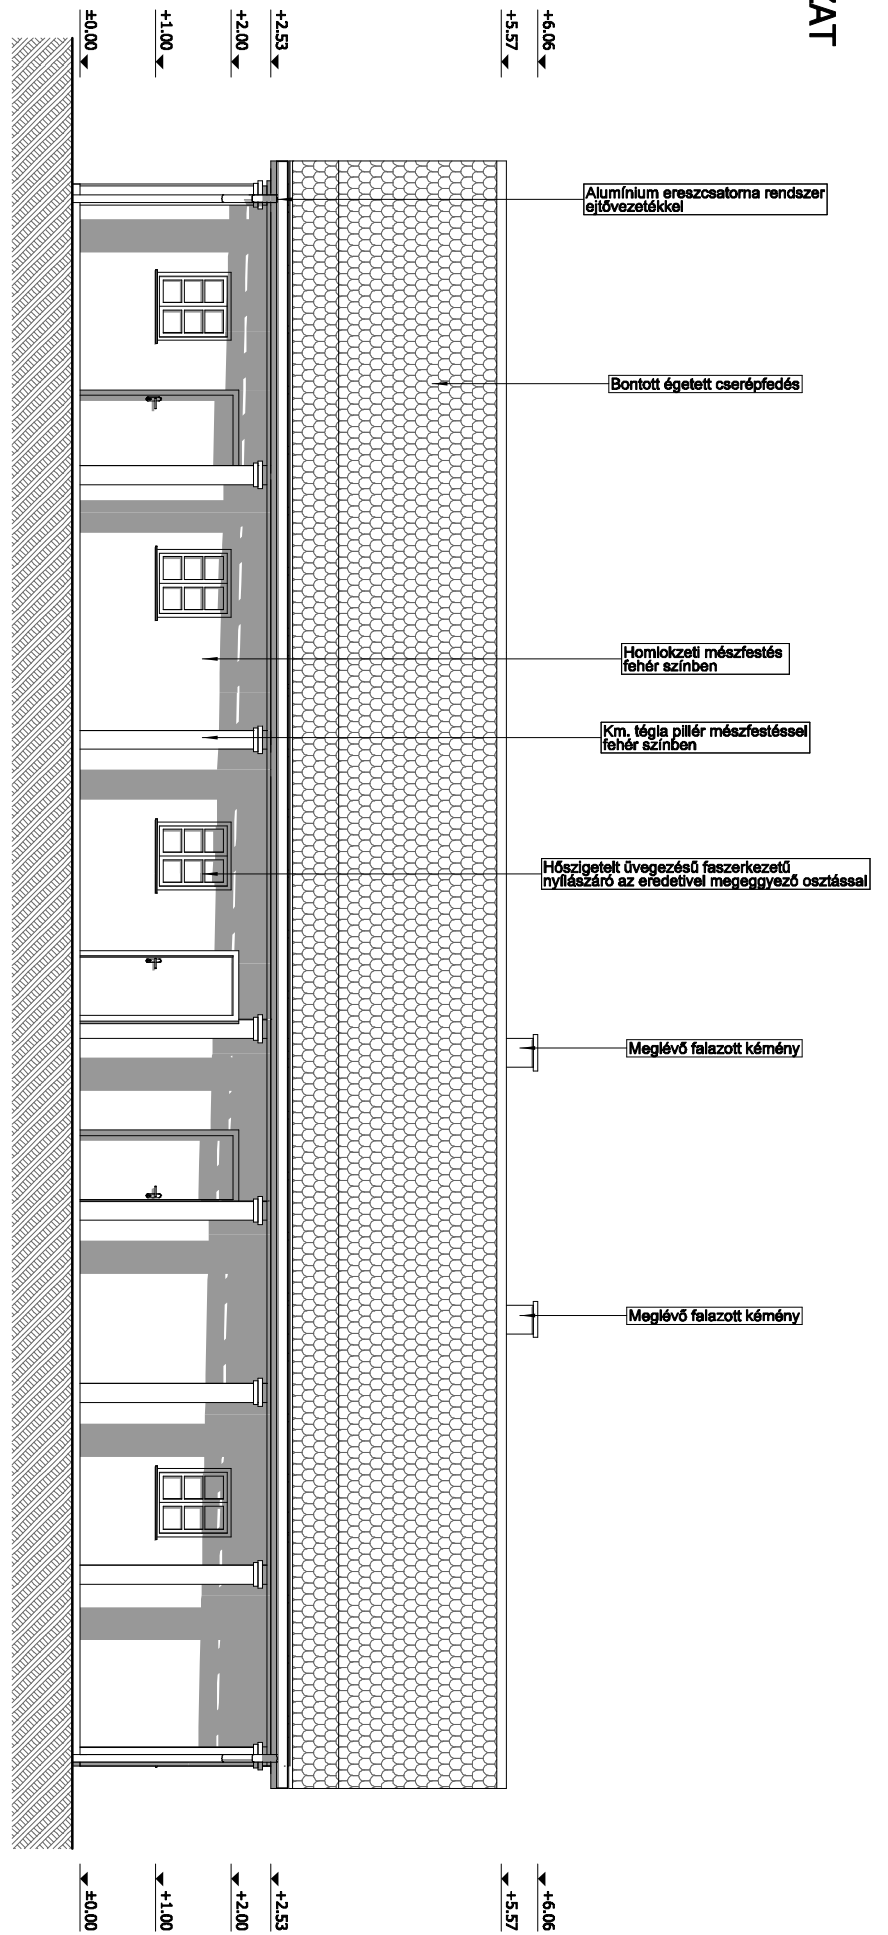

ÉSZAKKELETTI HOMLOKZAT

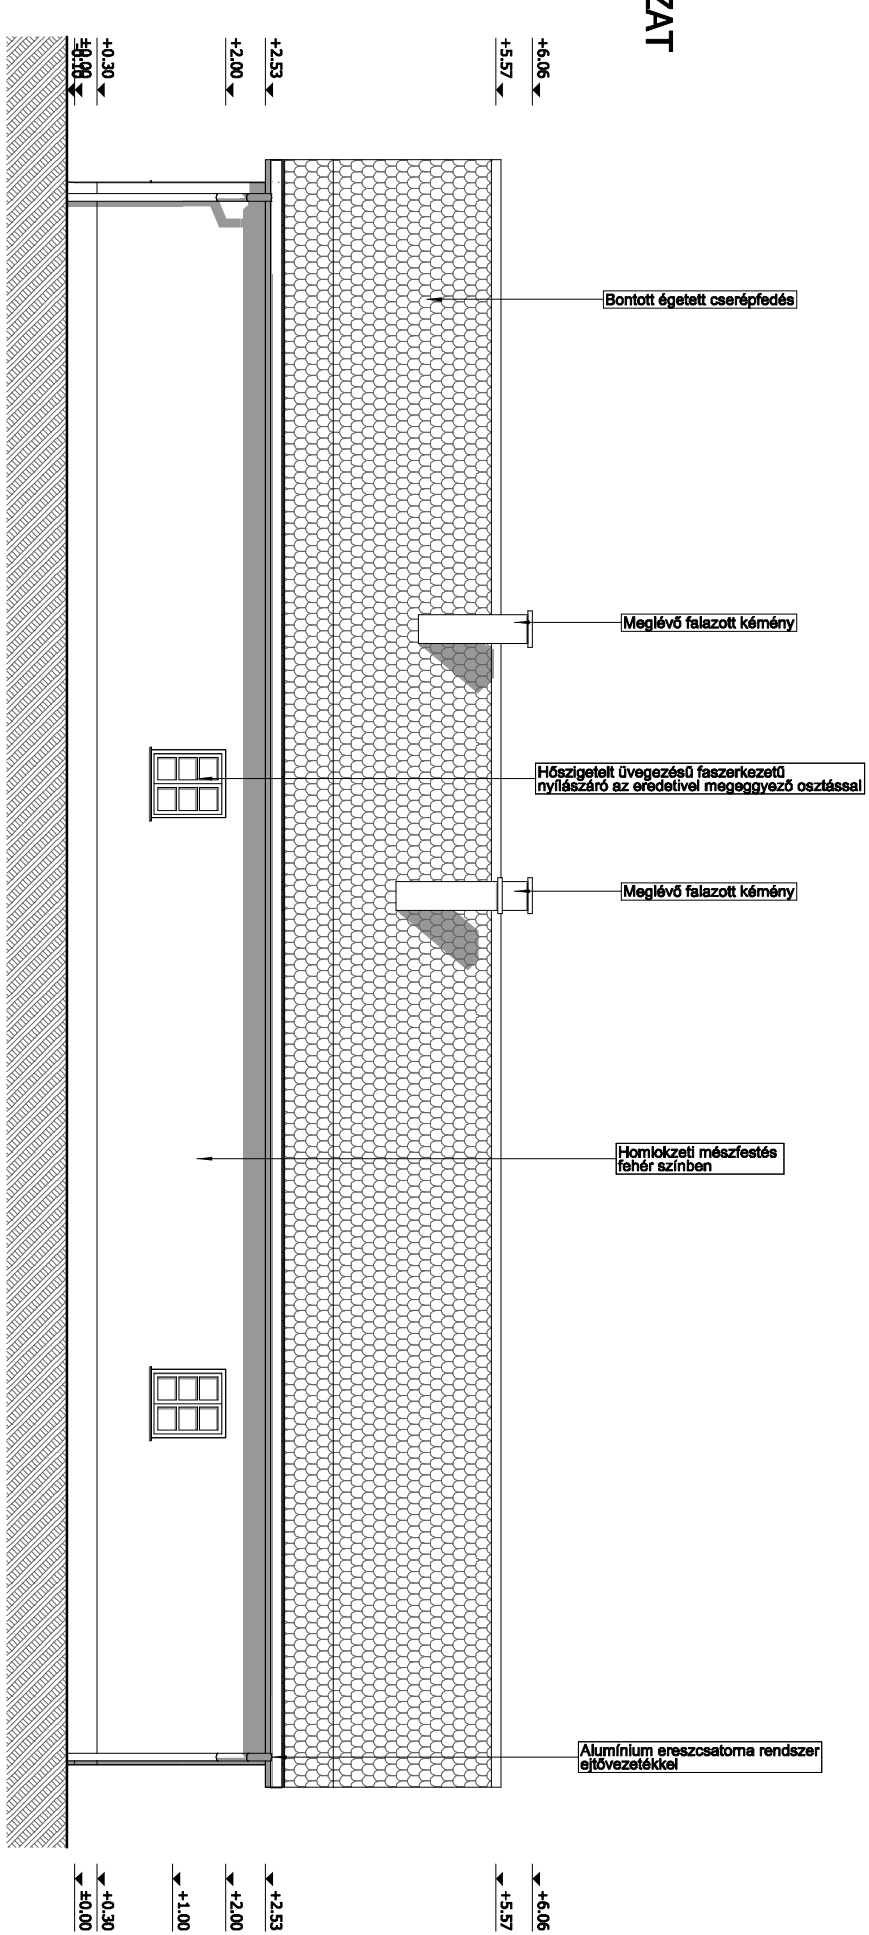

| | | | | |
|---|--|---|--|------------------------------|
| terv tárgya: NÉPI LAKÓHÁZ FELMÉRÉSI TERVDOKUMENTÁCIÓJA | tervlap megnevezése: Tervezett homlokzatok | lépték: M = 1:100 | dátum: 2020 június | tervlap szám: T-05 |
| helyszín: 2653 Bánk, Petőfi út 27. hrsz.:168 | építtető: Bánk Község Önkormányzata 2653 Bánk, Hősök tere 11. | tervező: Varga János okl. magaspító Üzemmemők É-3-12-0112 2643 Diósjenő, Ifjúság u. 1/b | megjegyzés: Méretek a helyszínen ellenőrizendő! | |