


**TELEKALAKÍTÁSI HELYSZÍNRAJZ**  
a 044/30 és 047/5 helyrajzi számú földrészletek összevonásáról  
M= 1:500

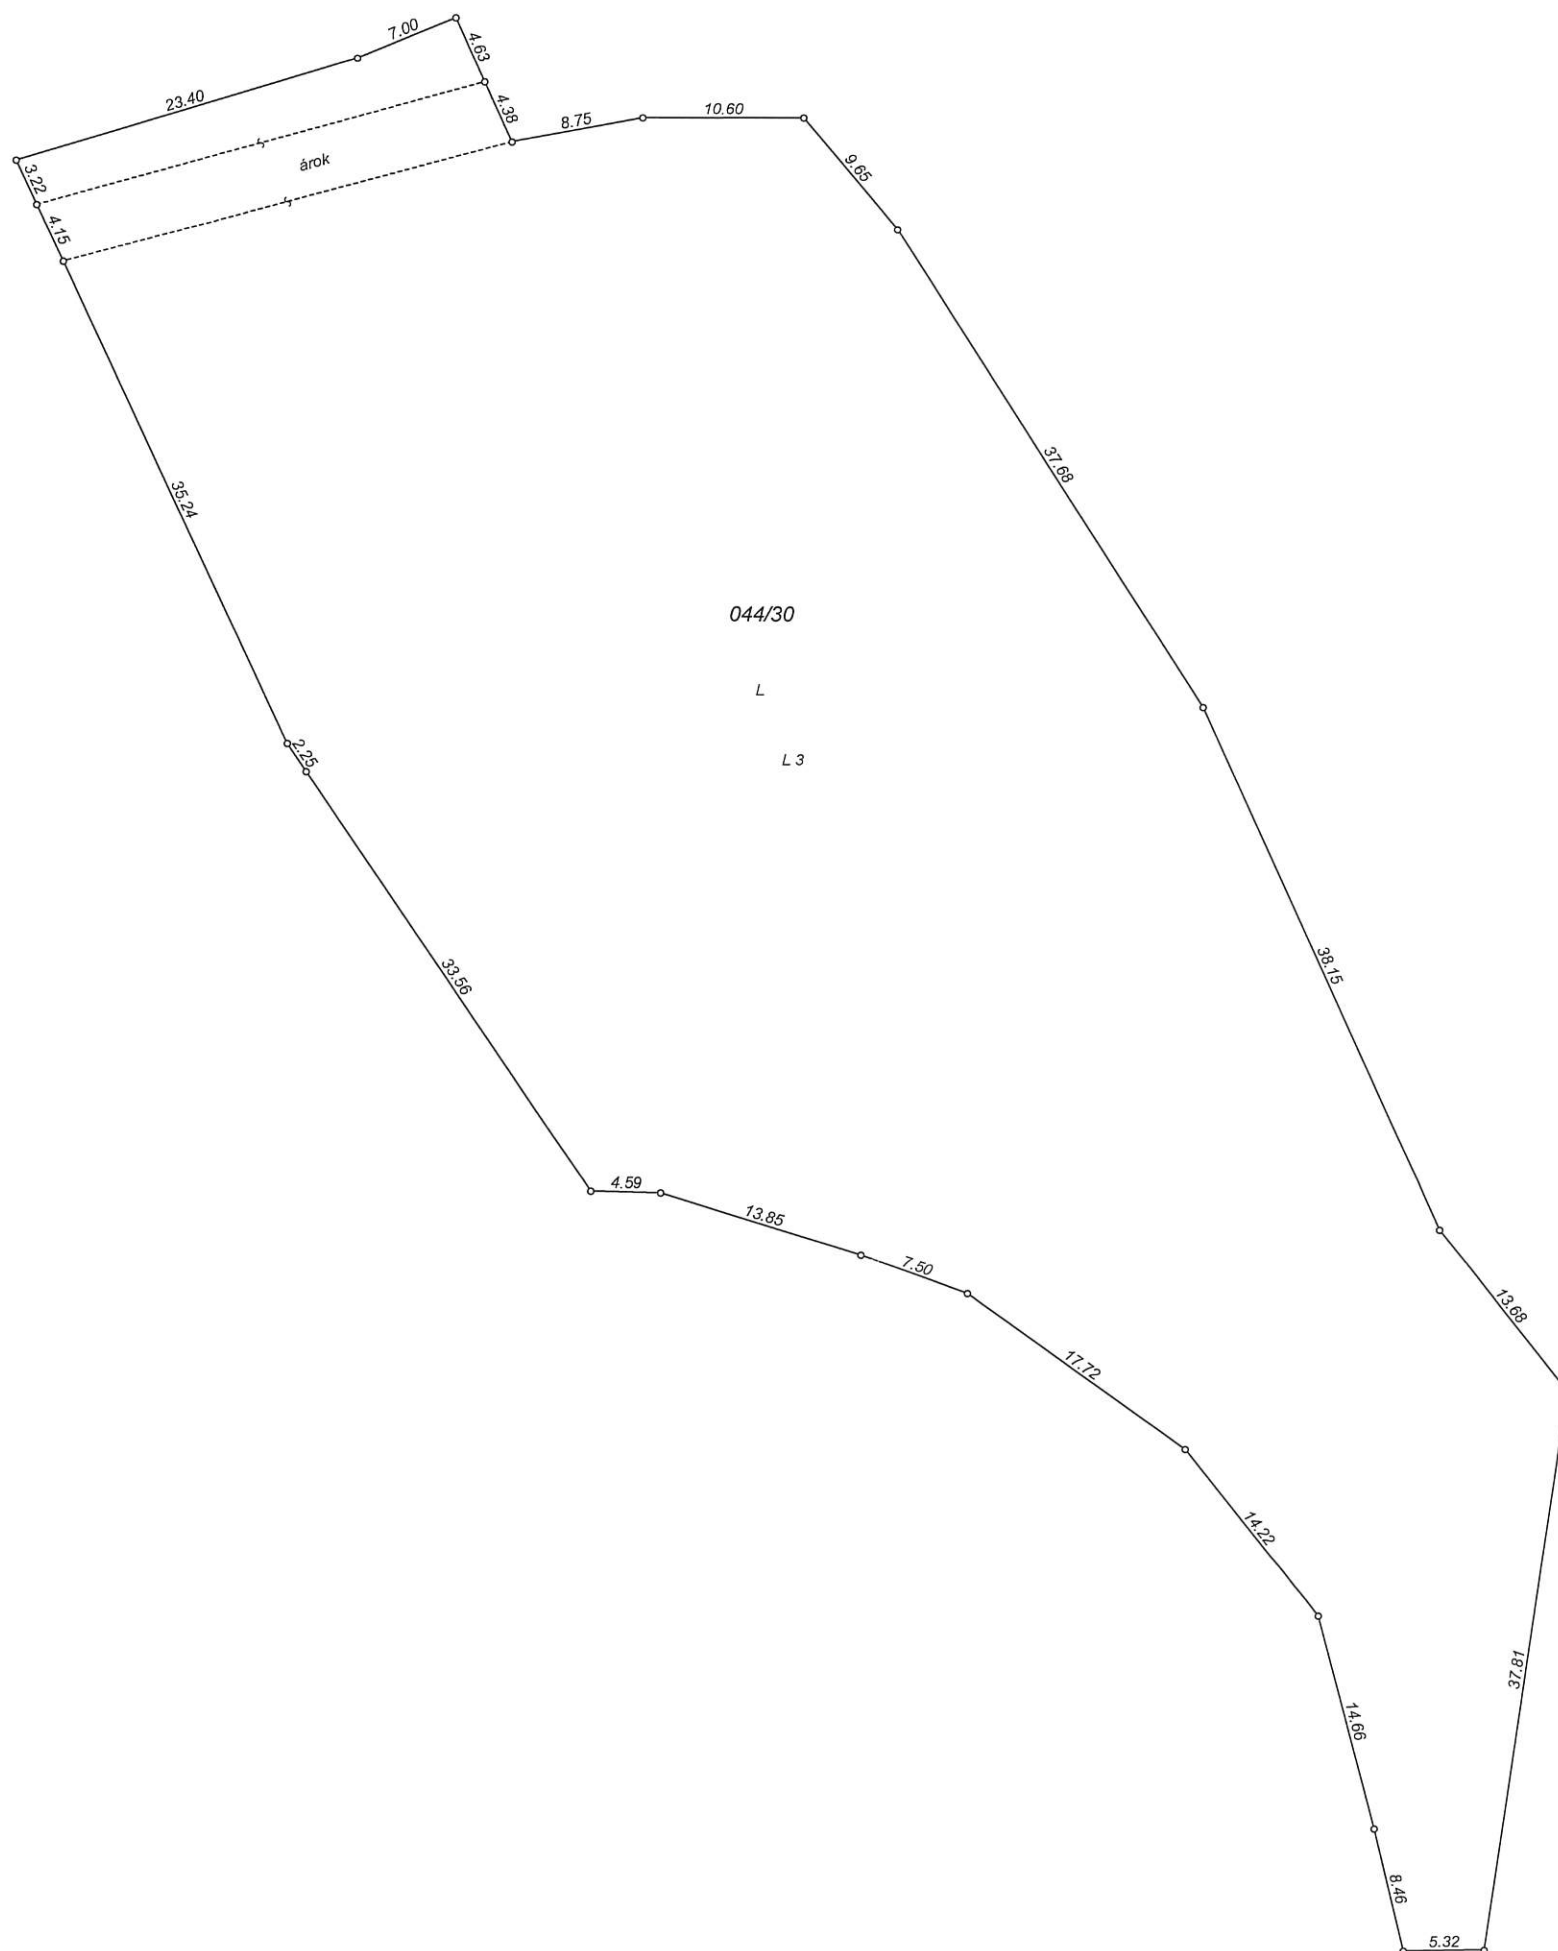

| Változás előtti állapot |                              |              |                          | Változás utáni állapot |                              |              |                          |
|-------------------------|------------------------------|--------------|--------------------------|------------------------|------------------------------|--------------|--------------------------|
| Helyrajzi szám          | Terület (ha.m <sup>2</sup> ) | Beépítettség | Szolgalmi és egyéb jogok | Helyrajzi szám         | Terület (ha.m <sup>2</sup> ) | Beépítettség | Szolgalmi és egyéb jogok |
| 1                       | 2                            | 3            | 5                        | 6                      | 7                            | 8            | 10                       |
| 044/30                  | 0.4139                       | 0.00%        | -                        | 044/30                 | 0.5232                       | 0.00%        | -                        |
| 047/5                   | 0.1093                       | 0.00%        | -                        |                        |                              |              |                          |

Budapest, 2024. március 4.

Készítő és minőséget tanúsító:

**Kibédyné Szócs Katalin**  
Ing.rend.min.sz.:2341/2019  
földmérő ig.száma: 6525  
GD-T: 01-13903

P.H.

ARGON-GEO  
Mézőki Iroda Kft.  
1143 Budapest, Hungária krt. 134

Kibédyné Szöcs Katalin  
főldmérő és térinformatikus mérnök  
Ing.rend.min.sz.: 2341/2019  
GD-T: 01-13903



2024 MÁRC 21