


VÁLTOZÁSI VÁZRAJZ
a 044/30 és 047/5 helyrajzi számú földrészletek összevonásáról
M= 1:1000

Változás előtti állapot						Változás utáni állapot							Megjegyzés
Helyrajzi szám	Alrészlet			Terület ha. m ²	AK	Helyrajzi szám	Alrészlet			Terület ha. m ²	AK	Szolgalmi és egyéb jogok	
	Jel	műv.ág	Min.o.										
1	2	3	4	5	6	7	8	9	10	11	12	13	14
044/30	-	legelő	3	0.4139	2.44	044/30	-	legelő	3	0.5232	3.09	-	-
047/5	-	legelő	3	0.1093	0.64								
Összesen:				0.5232	3.08	Összesen:				0.5232	3.09		

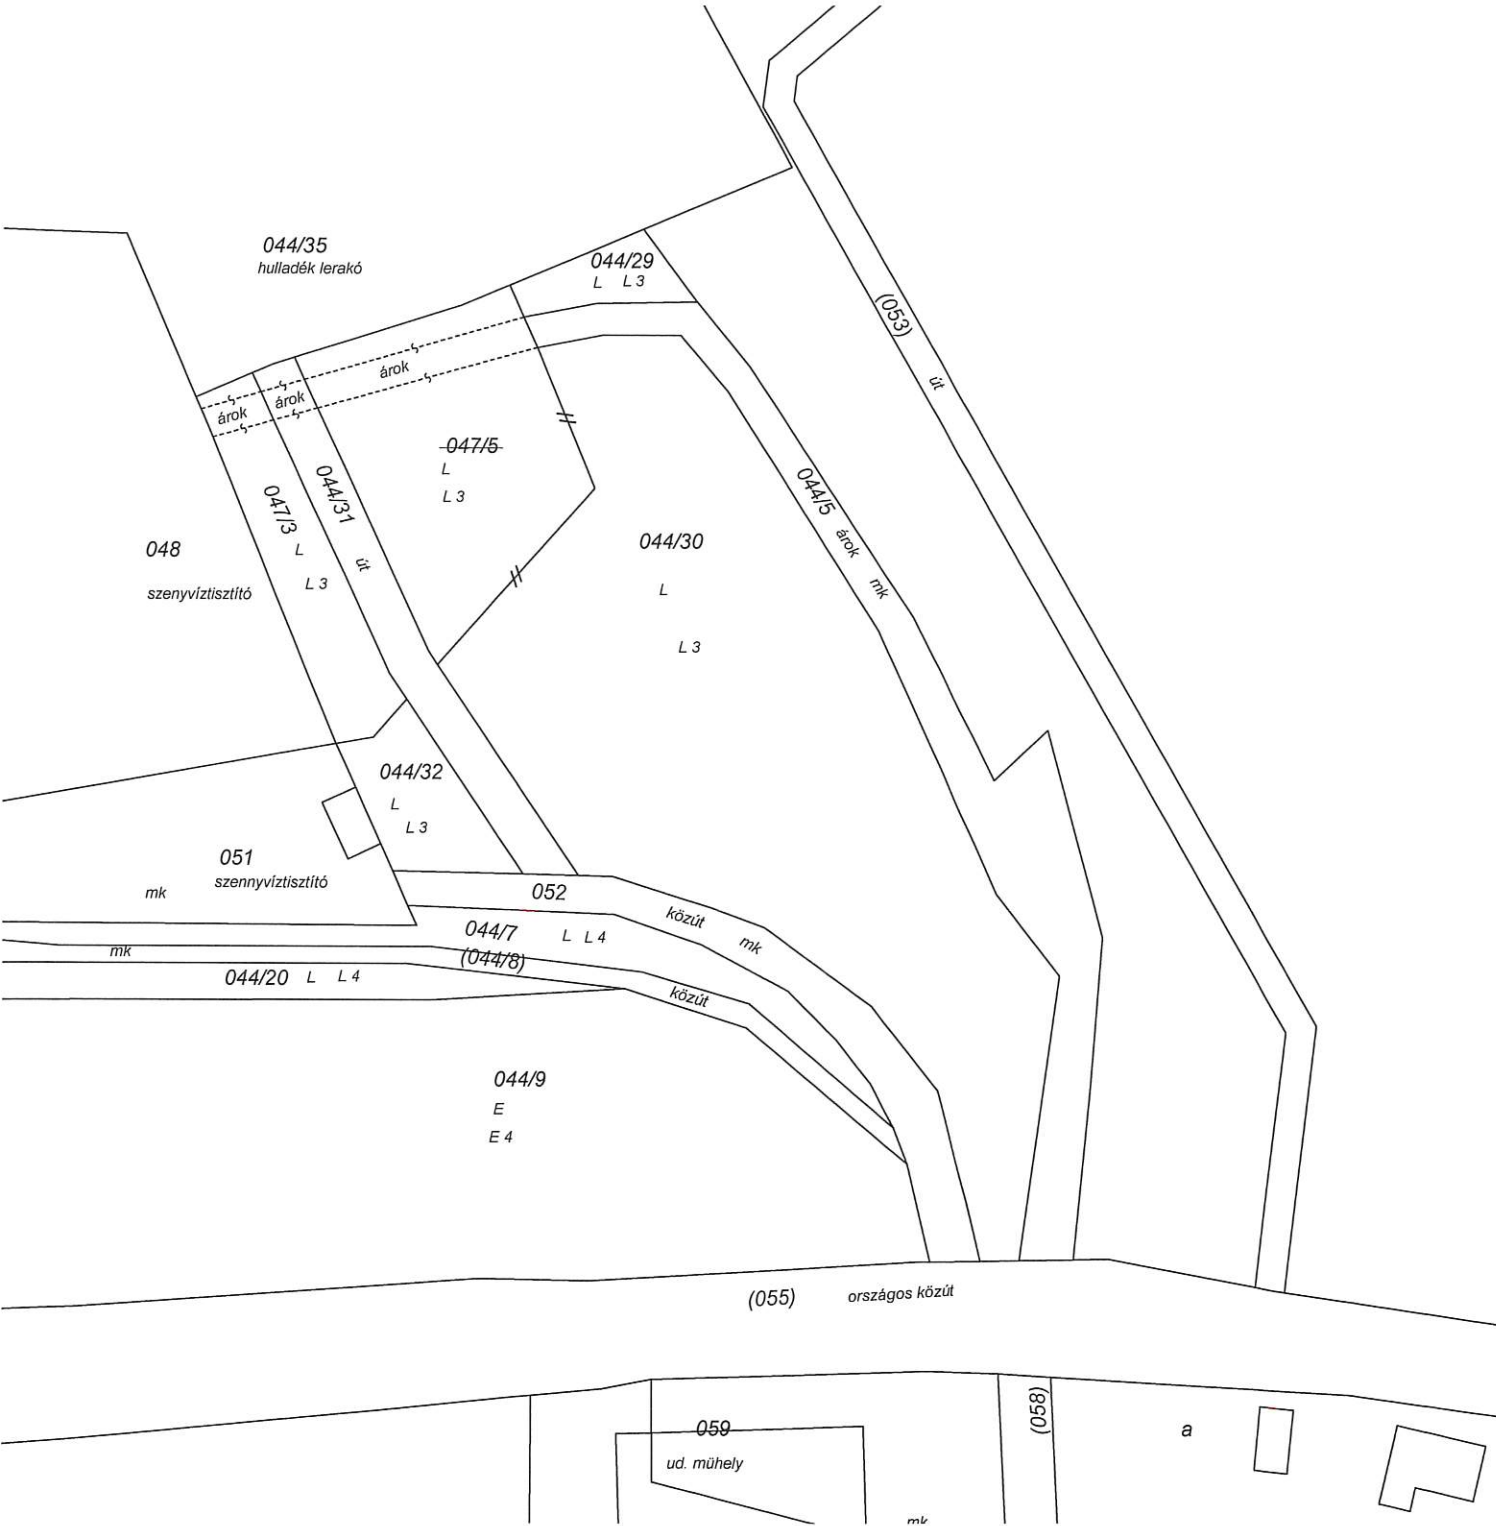

A változás akaratunknak megfelelően történt:

.....
.....

Budapest, 2024. március 4.

Készítő és minőséget tanúsító:

Kibédyné Szócs Katalin
Ing.rend.min.sz.:2341/2019
földmérő ig.szám: 6525
GD-T: 01-13903

P.H.

Kibédyné Szócs Katalin
földmérő és térinformatikus mérnök
Ing.rend.min.sz.: 2341/2019
GD-T: 01-13903

ARGON-GEO

Mérnöki Iroda Kft

1143 Budapest, Hungária krt. 134

A vázrajz méretek levételére nem alkalmas.

A művelési ág és a minőségi osztály megjelölése és ábrázolása, a kataszteri tiszta jövedelem számítása helyes, az adatok a földminősítési eljárás eredményének megfelelően kerültek feltüntetésre.

Rétság, 2024. hó nap

Záradékoló:

P.H.

A helyrajzi számozás és területszámítás helyes.
Ez a záradék a keltezésétől számított egy évig hatályos.

Rétság, 2024. 2024. MARCH 2 1 nap



KLUKSTY VARGA ANIKÓ
Záradékoló:

IRM: 2566/2023
ing.rend.min.sz.:

Z: 650 075/2024
Egy.: 8/2024