


BORSOSBERÉNY

22. sz. SALGÓTARJÁN

2,22. sz. ÚT FELÉ

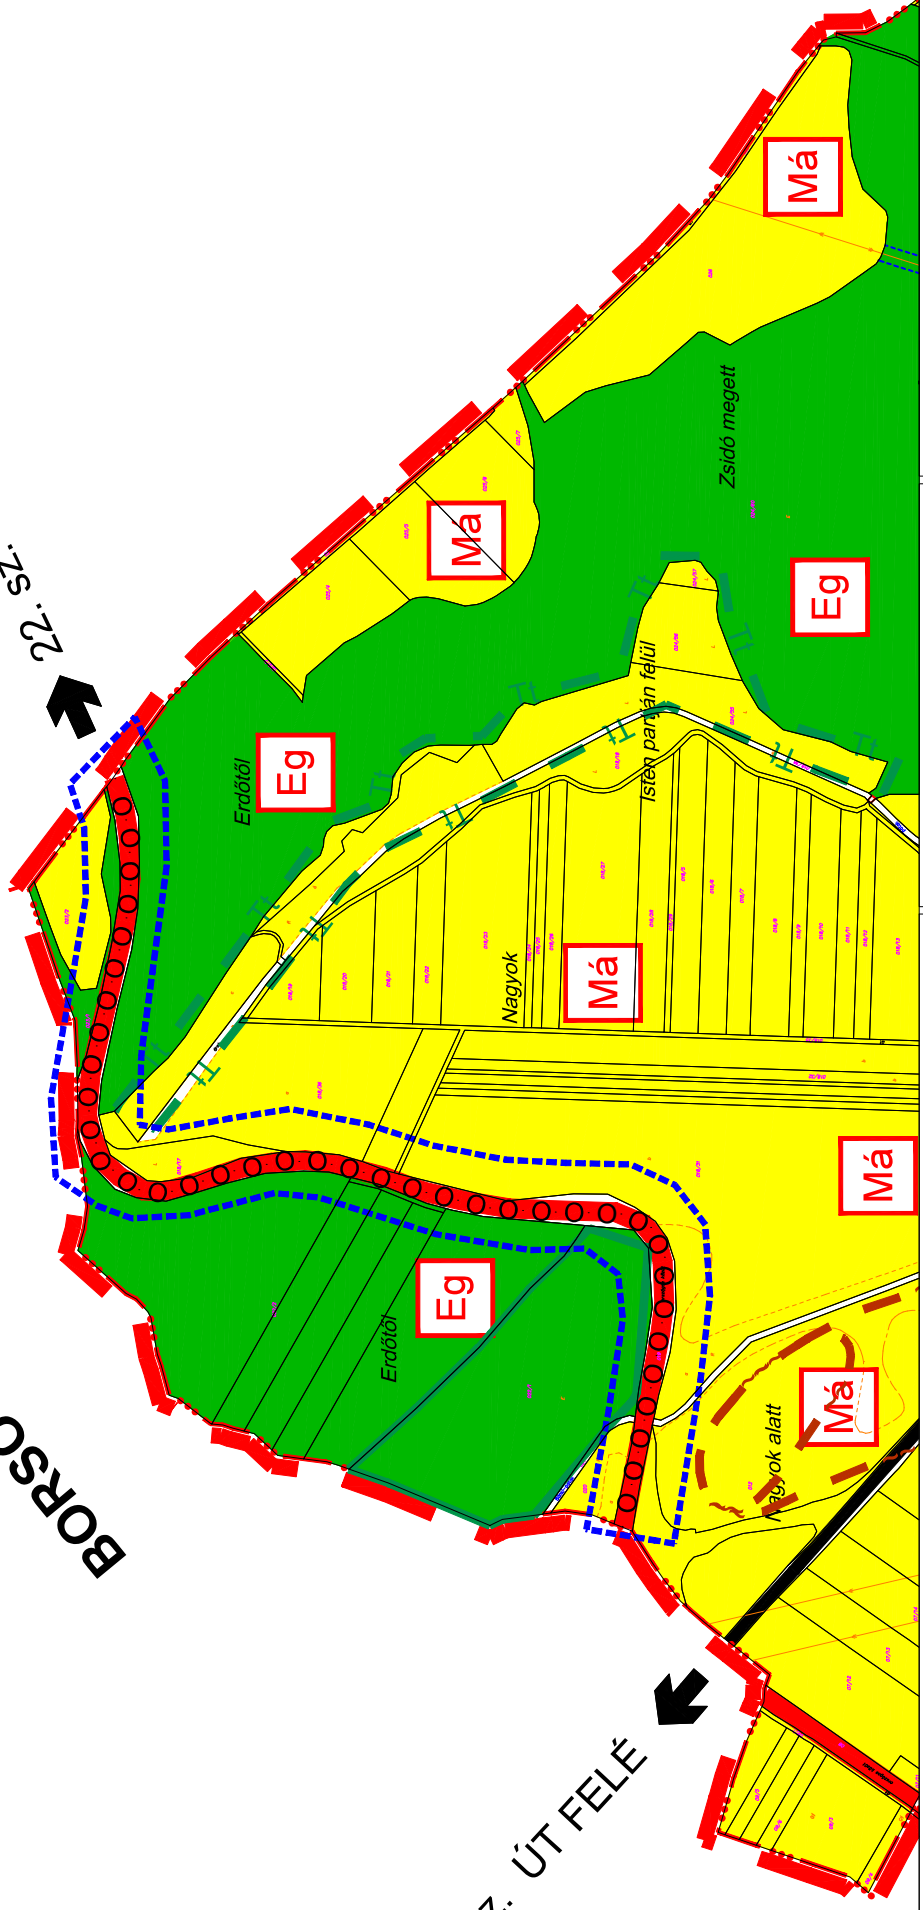

A MÓDOSÍTÁS TERÜLETI HATÁLYA

KERÉKPÁRÚT

Településrendezés:

Ferkó Tünde
vezető településrendező tervező É 01-5583, TT/1 01-5583

Bécsi Szabolcs
településmérnök
okl. környezetgazdálkodási agrármérnök
TT 13-141Y

Pernyész-Ovádi Noémi
okl. építésmérnök, okl. urbanisztikai szakmérnök
É 01-6440, TT 01-6440

Gierlei Réka
településmérnök hallgató

Tájrendezés zöldfelület környezetvédelem:

Kéthelyi Márton
okl. tájépítésmérnök TK 01-5282

Közeledés:

Horváth Tünde
okl. építésmérnök (TK 01-9714)
(Green Avenue Kft.)



VÖLGYZUGOLY Területfejlesztő és
Tervező Műhely Kft.
1024 Budapest, Szilágyi Erzsébet fasor 13-15, II/5.
Tel.: 20/913-8575, 70/938-32-21

BÁNK

TELEPÜLÉSRENDÉZÉSI ESZKÖZÖK
MÓDOSÍTÁSA

Bánk Község Önkormányzat Képviselő-testületének
.../2024. (...) KT határozata
a Településrendezési Terv módosításáról

TSZT tervlap
M = 1 : 10 000

Készült az állami alapadatok felhasználásával.
A módosítás területi hatályán kívül eső rajzi elemek csak tájékoztató jellegűek.

VZM 1854/24 2024.május Bánk_Kül_Bel_Lszerkezeti_240524.dwg

