


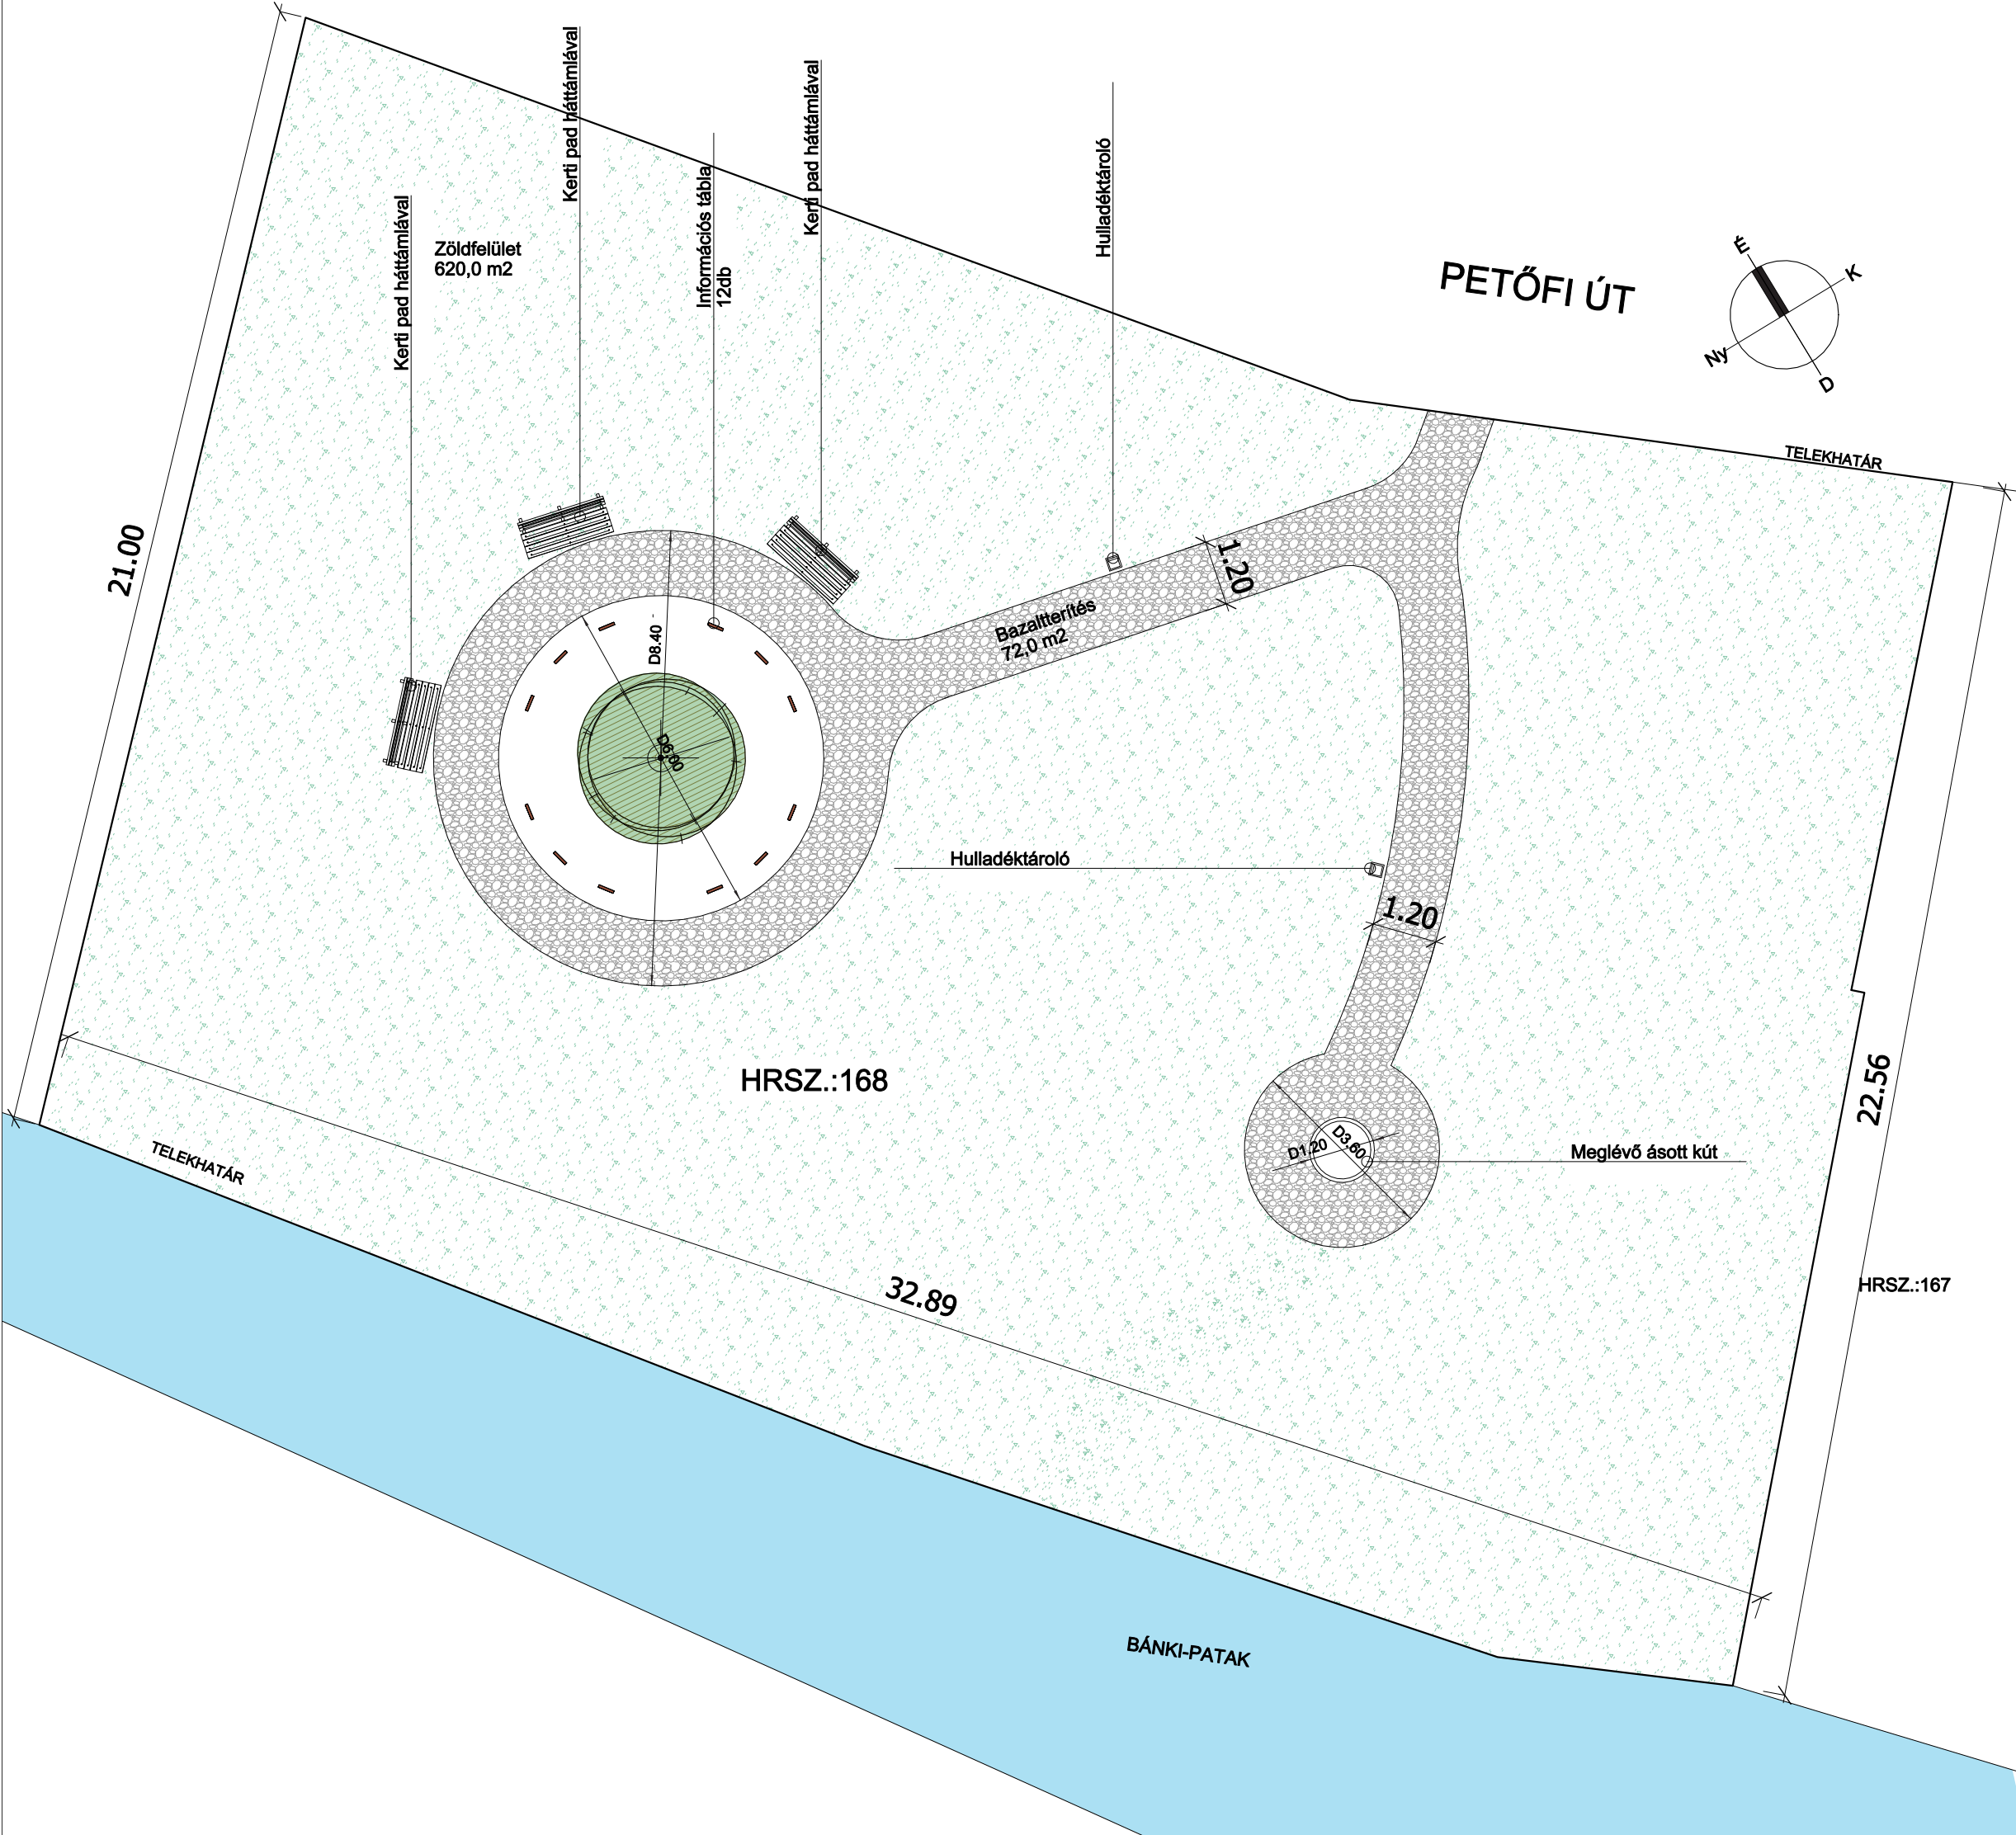

terv tárgya:	KÖZTERÜLETI PARK KIALAKÍTÁSA			tervlap megnevezése:	Tervezett alaprajz		lépték:	M = 1:100	dátum:	2025 szeptember	tervlap szám:	E02		
helyszín:	2653 Bánk, Petőfi út 27. hrsz.:168			építkező:	Bánk Község Önkormányzata 2653 Bánk, Hősök tere 11.			tervező:	Varga János okl. magasepítő üzemmérnök É-3-12-0112 2643 Diósjenő, Ifjúság u. 1/b			megjegyzés:	Méretek a helyszínen ellenőrzendő!	