


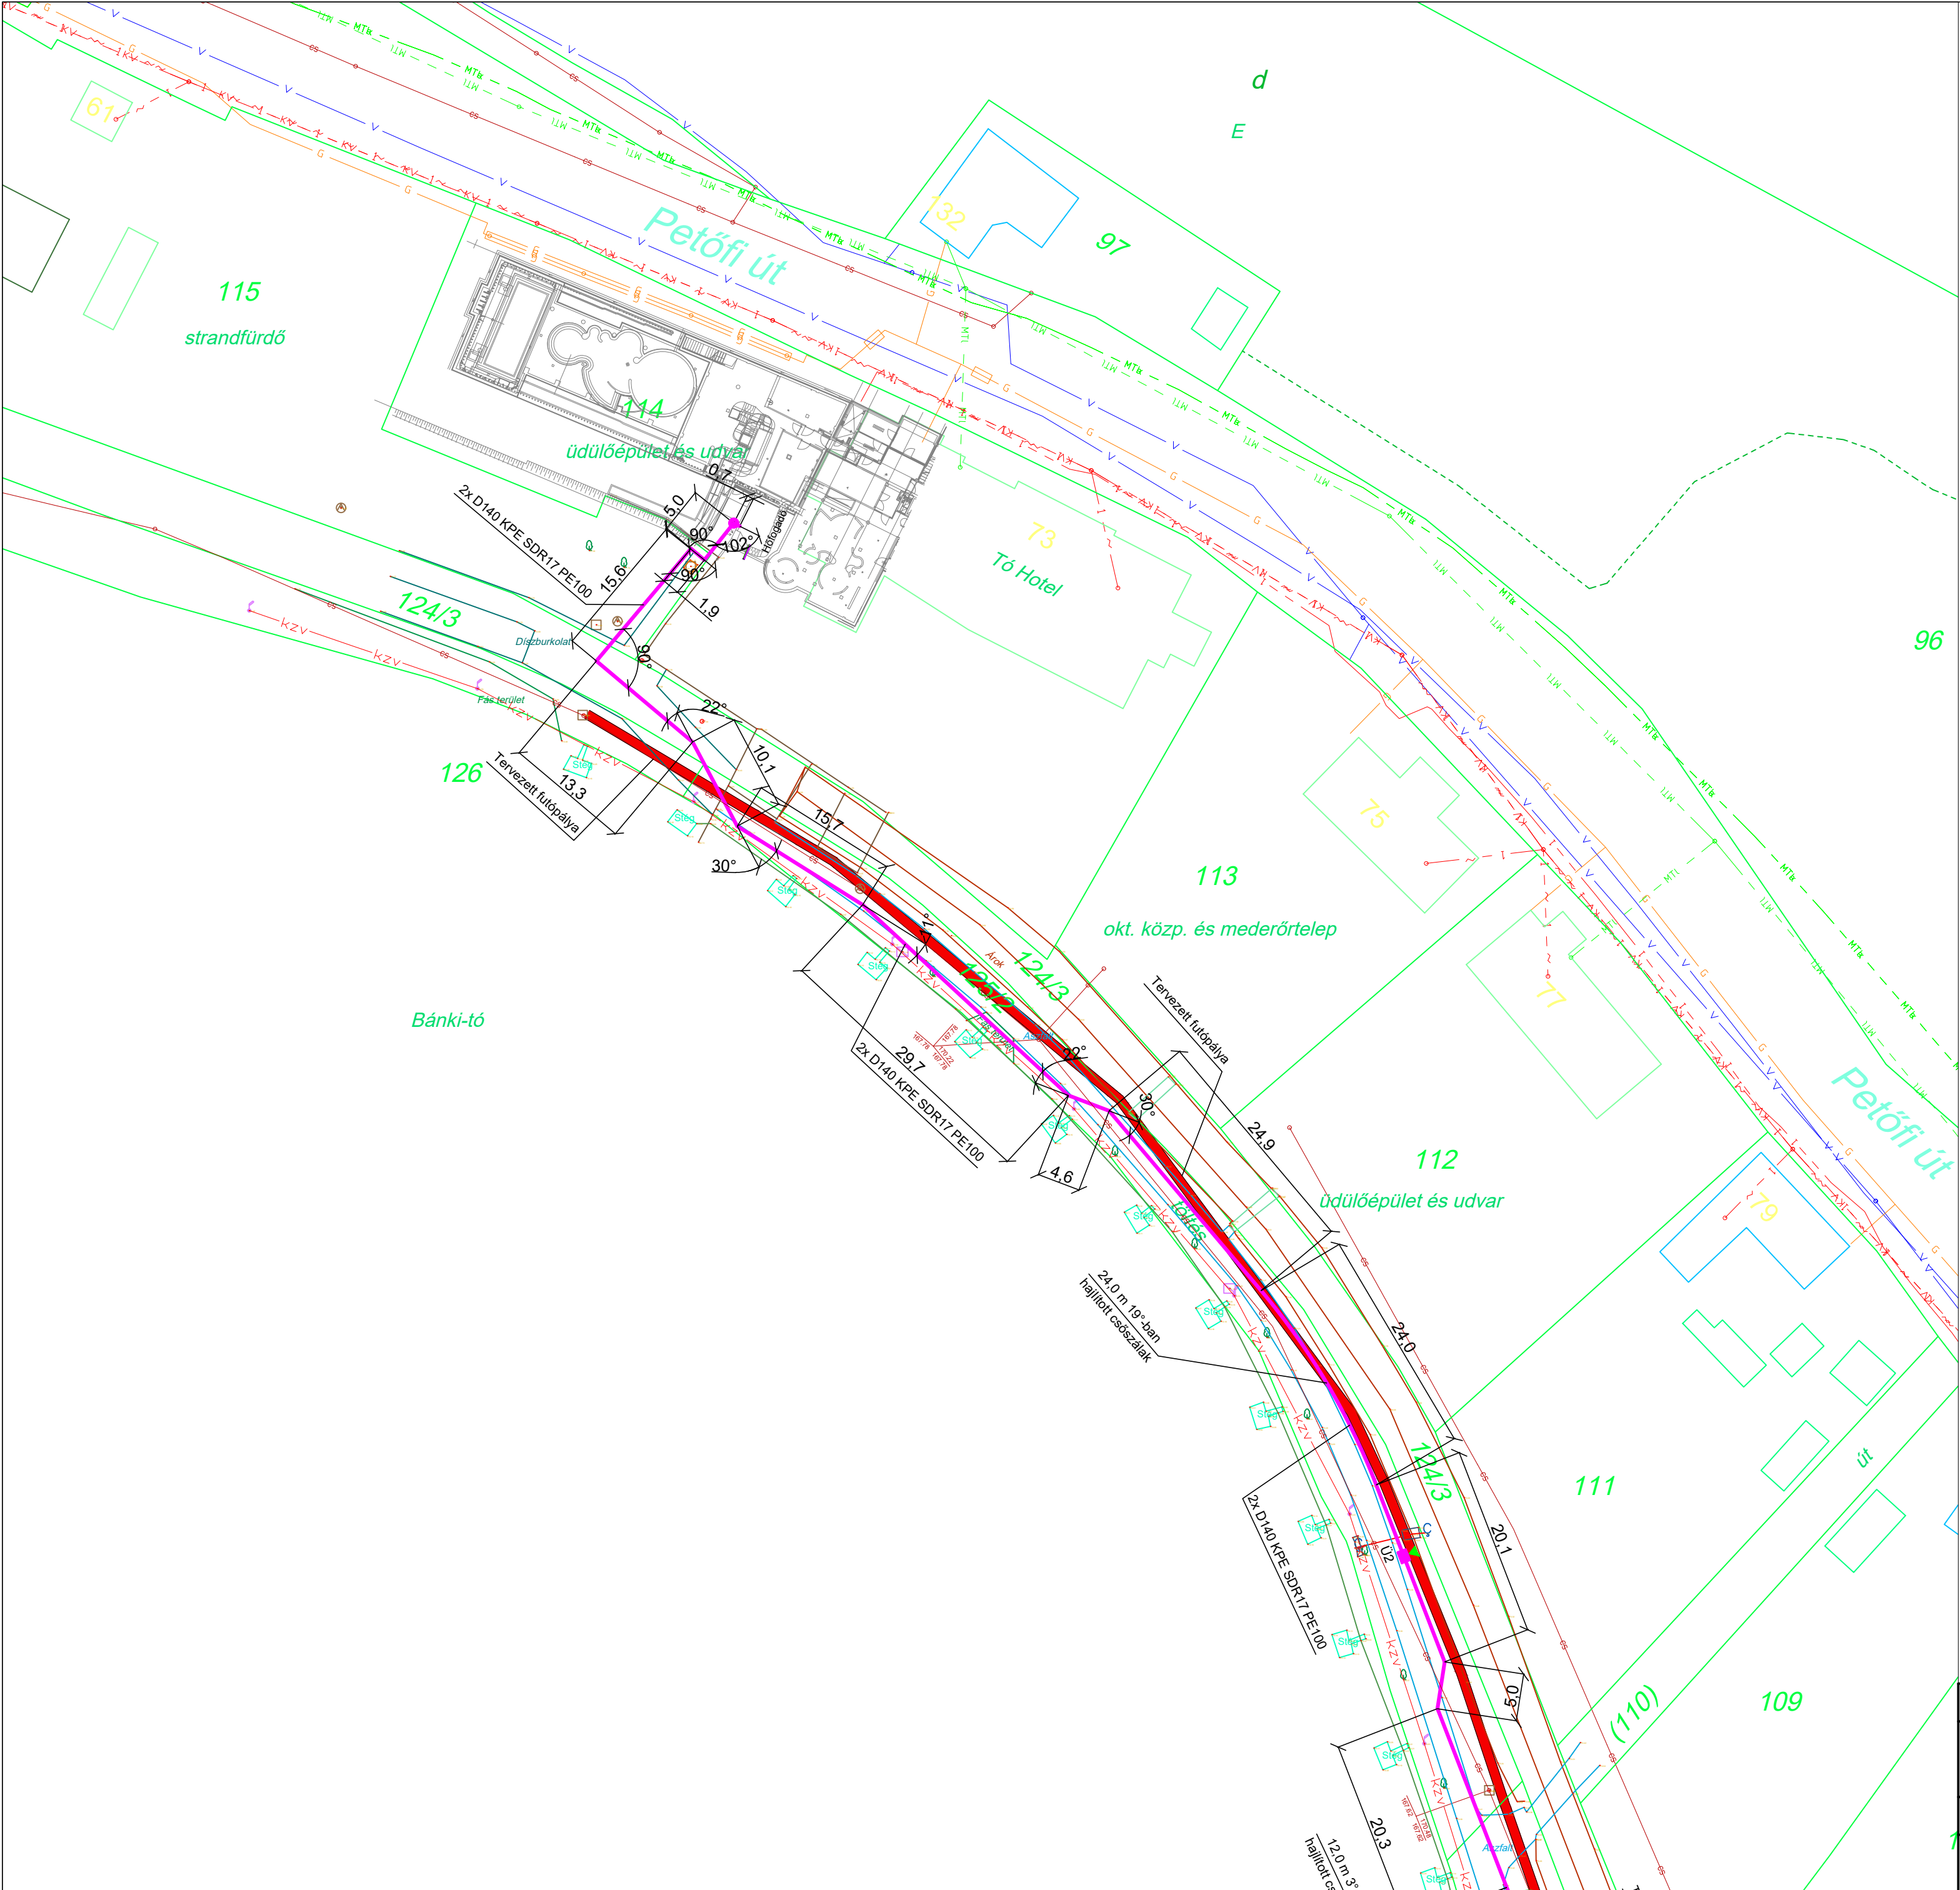

MEGJEGYZÉS:

Névleges hőmérséklet: télen 0/-5°C; nyáron 30/25°C
Nyomásfokozat PN6



JELMAGYARÁZAT:

- Tervezett előreszigetelt/KPE távfűtési nyomvonal
- Tervezett előreszigetelt távfűtési nyomvonal megszűnő védőcsatornás nyomvonal helyén vezetve
- Meglévő-megmaradó előreszigetelt és - szükség esetén elfalazott - védőcsatornában vezetett távfűtési nyomvonal
- Jelen tervezés által üzemben kívülre kerülő, de földben hagyható előreszigetelt, és - szükség esetén elfalazott - védőcsatornás távfűtési nyomvonal
- Jelen tervezés által megszűnő és elbontandó előreszigetelt és védőcsatornás távfűtési nyomvonal
- Jelen tervezés által megszűnő és kiinjektálandó előreszigetelt és védőcsatornás távfűtési nyomvonal
- Korábban felhagyott vb. védőcsatornás távfűtési nyomvonal
- Tervezett, meglévő-megmaradó, és megszűnő/megszűnt távfűtési műtárgy
- Meglévő-megmaradó fixpont és axiál-kompenzátor, illetve új fixpont és axiál-kompenzátor
- Tervezett nyomvonalat érintő meglévő-megmaradó, vagy tervezett szakaszolás, ürités, légtelenítés és földbe süllyesztett szellőzés
- Tervezett védőcső

- 1 Meglévő kisfeszültségű földkábel
- KV Meglévő közvilágítási földkábel
- 10 Meglévő középvezetési földkábel
- 120 Meglévő nagyfeszültségű földkábel
- * ~ Meglévő elektromos légvezeték (*=1, 10, 120, KV)
- - - DPT Meglévő optikai földkábel
- kZV Meglévő magán közvilágítás
- G Meglévő gázvezeték
- V Meglévő DMRV Zrt. ivóvízvezeték
- o Meglévő DMRV Zrt. csatorna
- ns Meglévő magán csatorna
- MTk Meglévő távközlési földkábel - Telekom
- MTL Meglévő távközlési légvez. - Telekom
- MTa Meglévő távközlési alép. - Telekom
- T_NSN Meglévő távközlési földkábel - TraffiCom
- TL_NSN Meglévő távközlési légvez. - TraffiCom
- To_NSN Meglévő távközlési alép. - TraffiCom
- Antenna Meglévő távközlési földkábel - Antenna
- DIGI Meglévő távközlési földkábel - Digi
- DIGI Meglévő távközlési légvez. - Digi
- INV Meglévő távközlési földkábel - Invitech
- MVMNET Meglévő távközlési földkábel - MVMNET
- Vodafone Meglévő távközlési földkábel - Vodafone
- * ~ Meglévő távközlési légvez. (*=Szolgáltató)

Tervező:	DIREKT Közműtervező és -építő Kft.		1032 Budapest Bécsi út 85.	
Munka neve:	BÁNK, TÓ WELLNESS HOTEL GEOTERMIKUS HŐELLÁTÁSA ENGEDÉLYEZÉSI ÉS KIVITELI TERV		Tervszám:	23.0701
			Rajzszám:	TF - 03/2
Rajz megnevezése:	ÖSSZKÖZMŰVES HELYSZÍNRAJZ 2.		Verziószám:	00
			Méretarány:	1:500
Főtervező:	Szakági tervező:	Szerkesztő:	Dátum:	
Csirmaz István EN/G-T 01-11285	Csirmaz István EN/G-T 01-11285	Cserekllye Zoltán	2023. október 09.	