


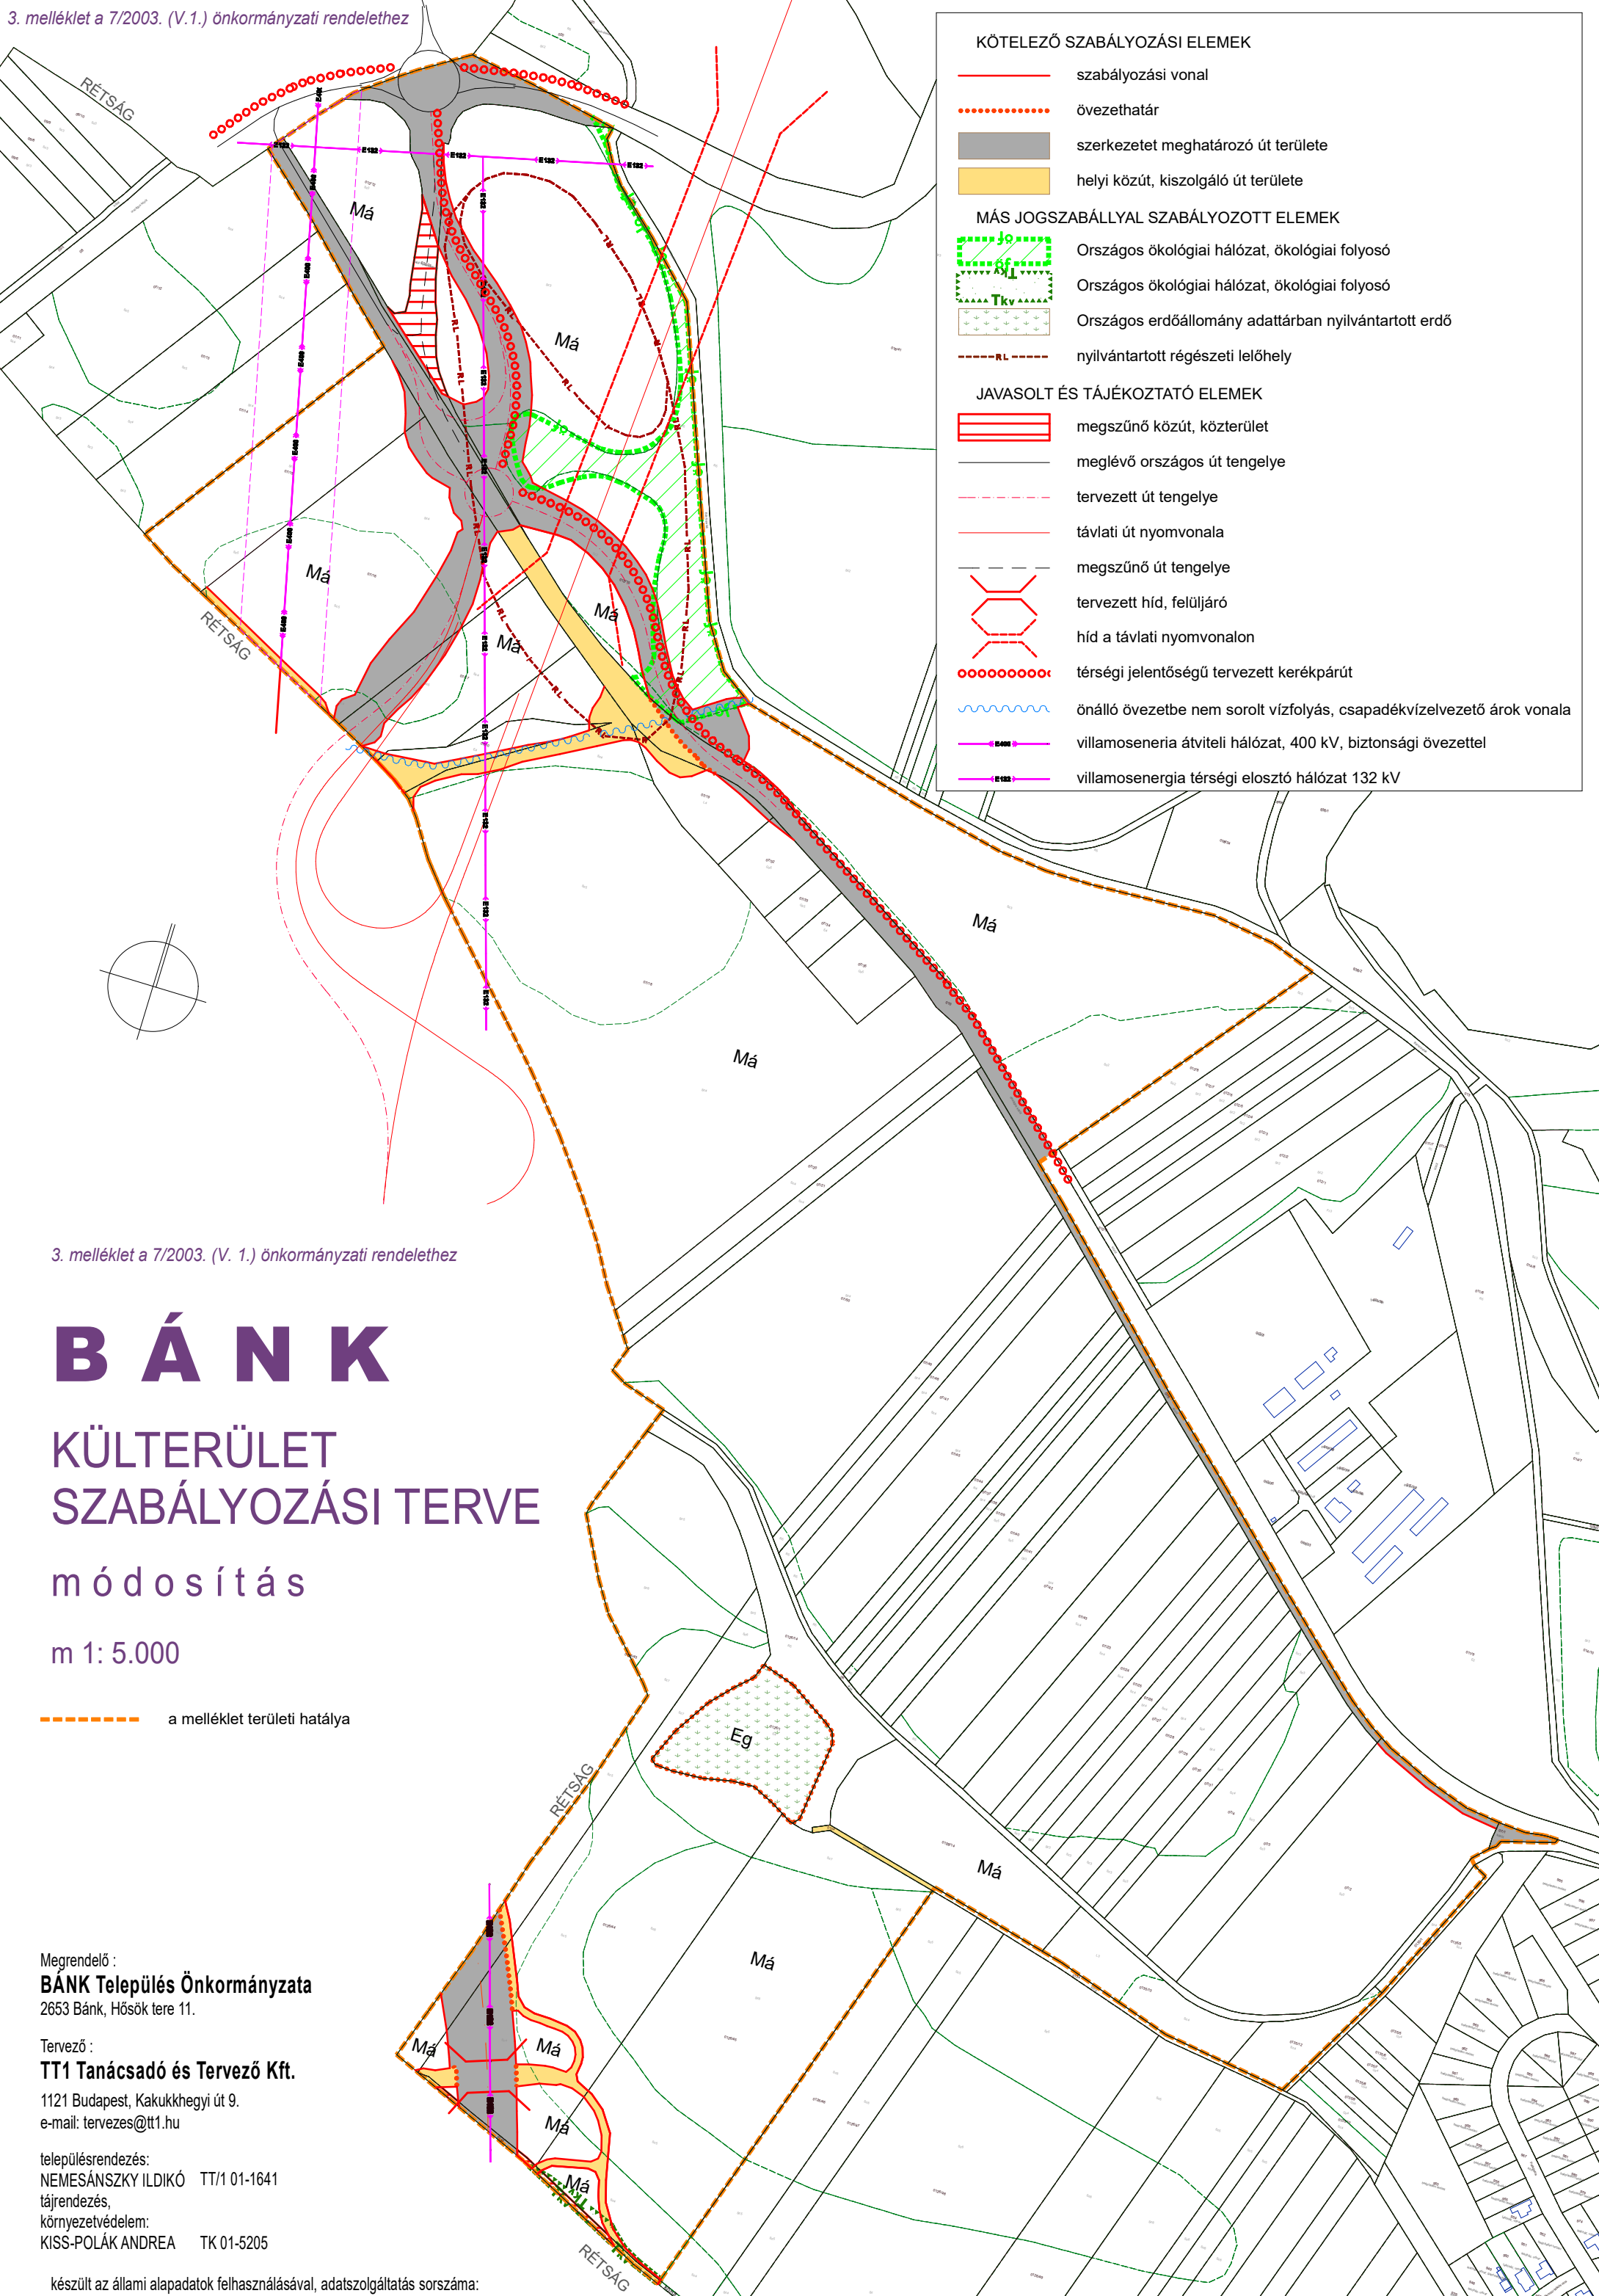

3. melléklet a 7/2003. (V. 1.) önkormányzati rendelethez

B Á N K

KÜLTERÜLET SZABÁLYOZÁSI TERVE

m ó d o s í t á s

m 1: 5.000

----- a melléklet területi hatálya

Megrendelő :
BÁNK Település Önkormányzata
2653 Bánk, Hősök tere 11.

Tervező :
TT1 Tanácsadó és Tervező Kft.
 1121 Budapest, Kakukkhegyi út 9.
 e-mail: tervezes@tt1.hu

településrendezés:
NEMESÁNSZKY ILDIKÓ TT/1 01-1641
tájérendezés,
környezetvédelem:
KISS-POLÁK ANDREA TK 01-5205

készült az állami alapadatok felhasználásával, adatszolgáltatás sorszáma: