


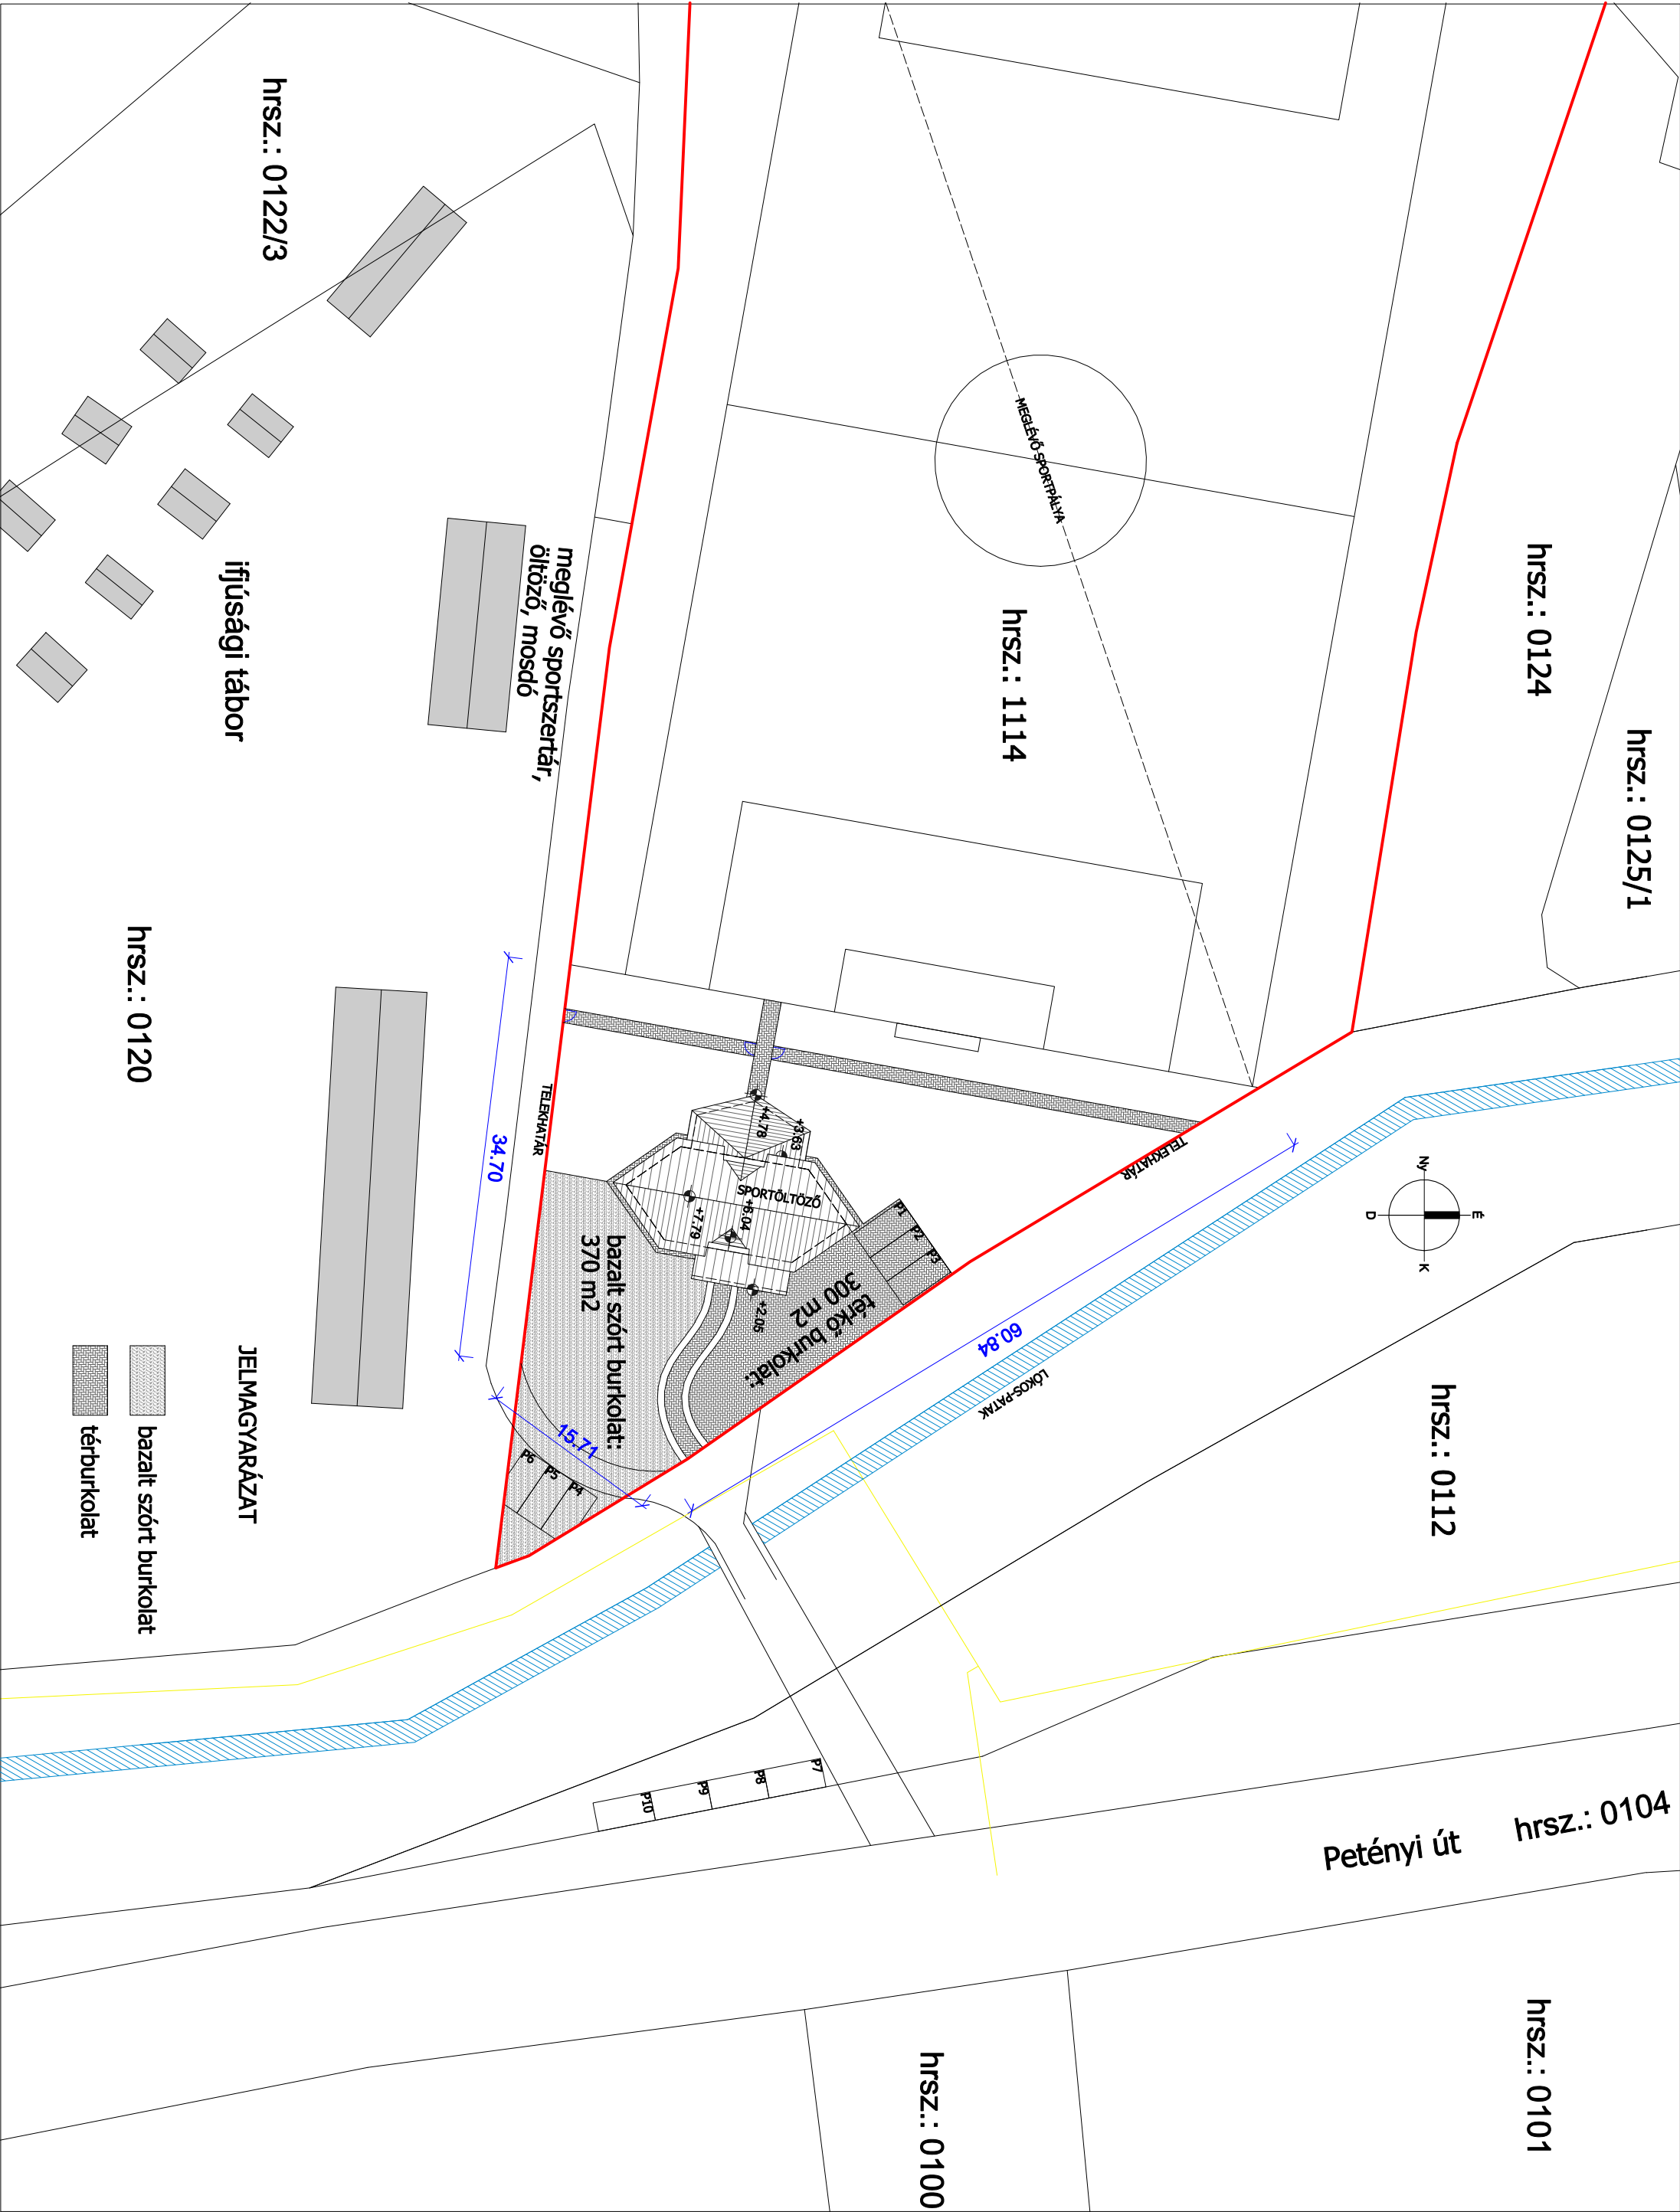

terv tárgya: BÁNK SPORTPÁLYA KÖRÜLI TERÜLETRENDEZÉS	tervlap megnevezése: HELYSZÍNRAJZ	lépték: M = 1:500	dátum: 2024 július	tervlap szám: É-01
helyszín: 2653 Bánk, hrsz.: 1114	építető: Bánk Község Önkormányzata 2653 Bánk, Hősök tere 11. Dalnoki Jenő Labdarúgó Akadémia 2006 Sportegyesület 2653 Bánk, Hősök tere 12.	tervező: Varga János okl. magasépítő üzemmérnök É-3-12-0112 2643 Diósjenő, Ifjúság u. 1/b	Méretek a helyszínen ellenőrizendő!	