

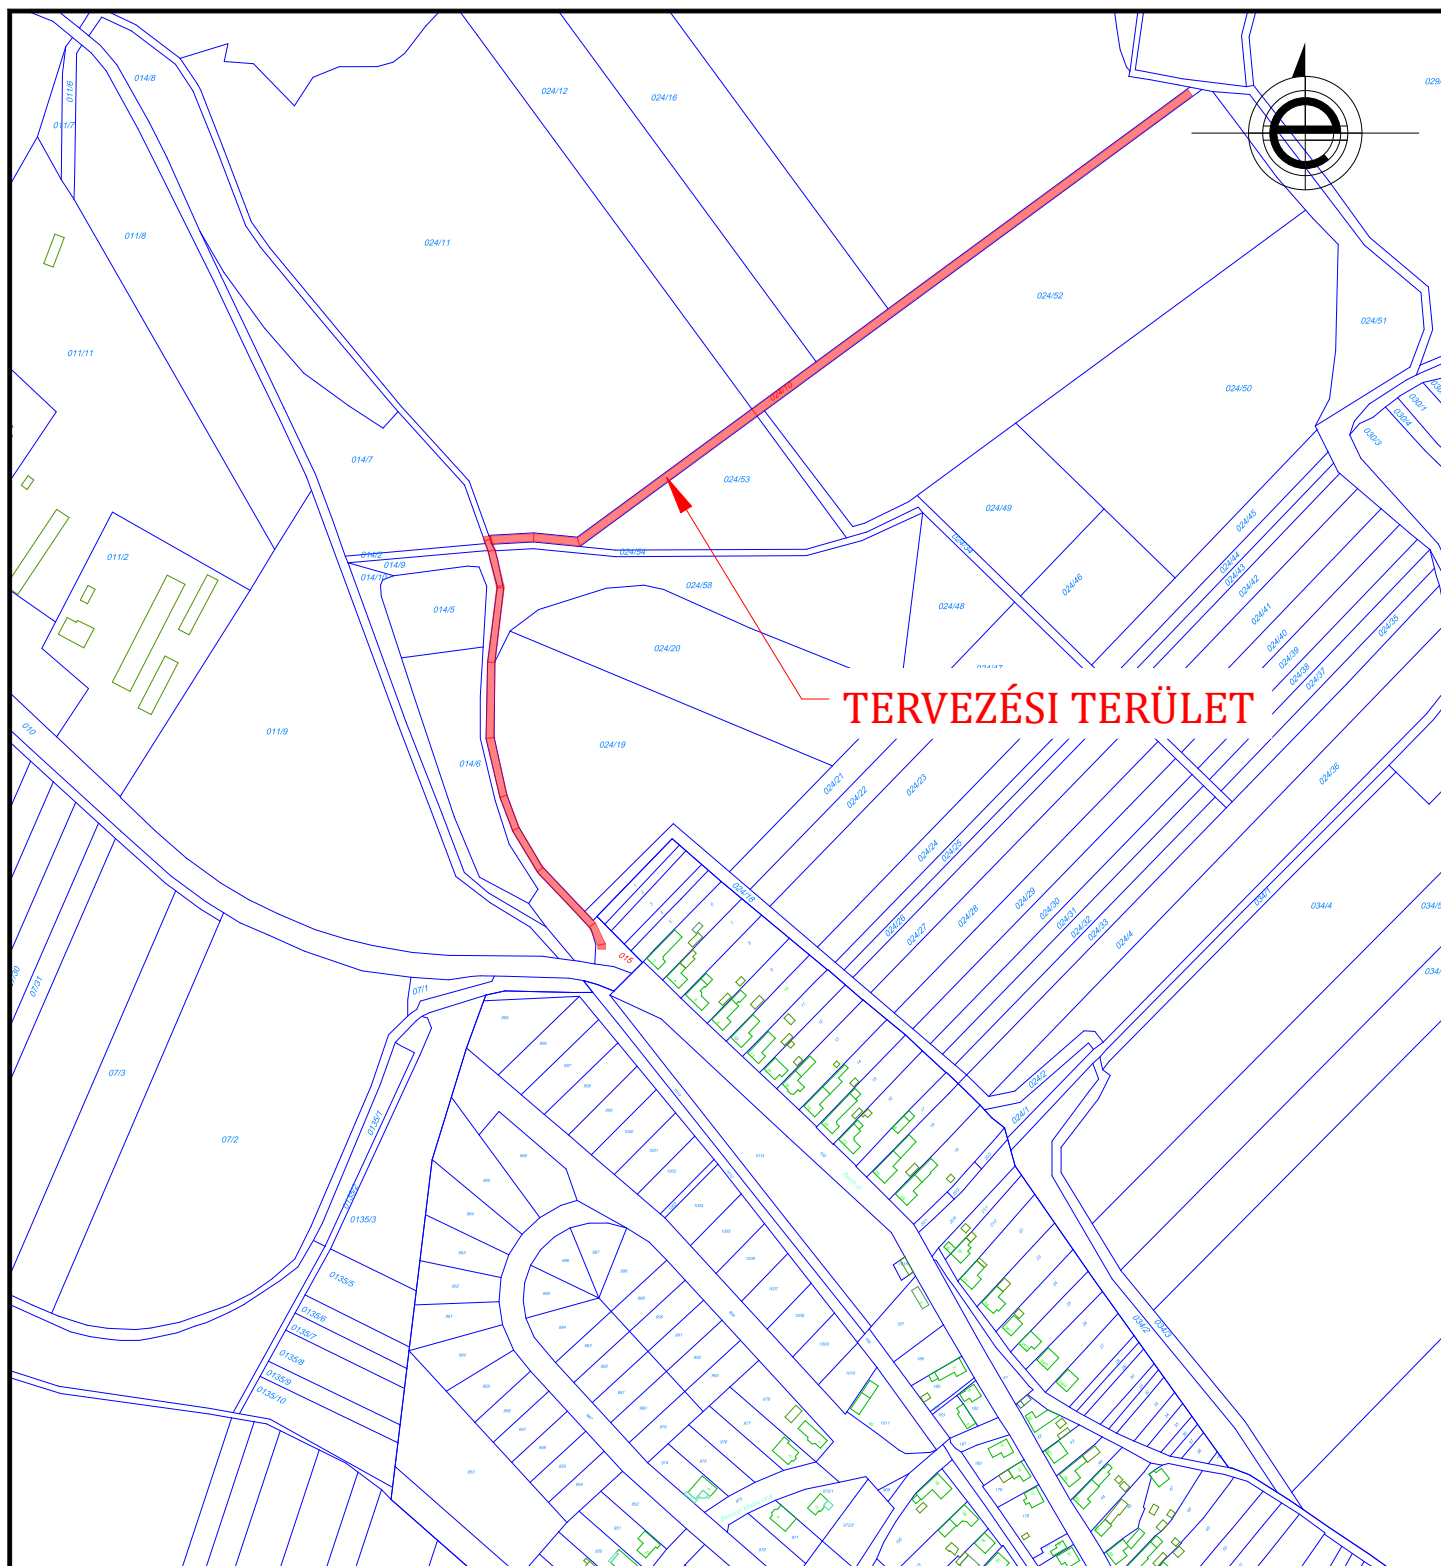


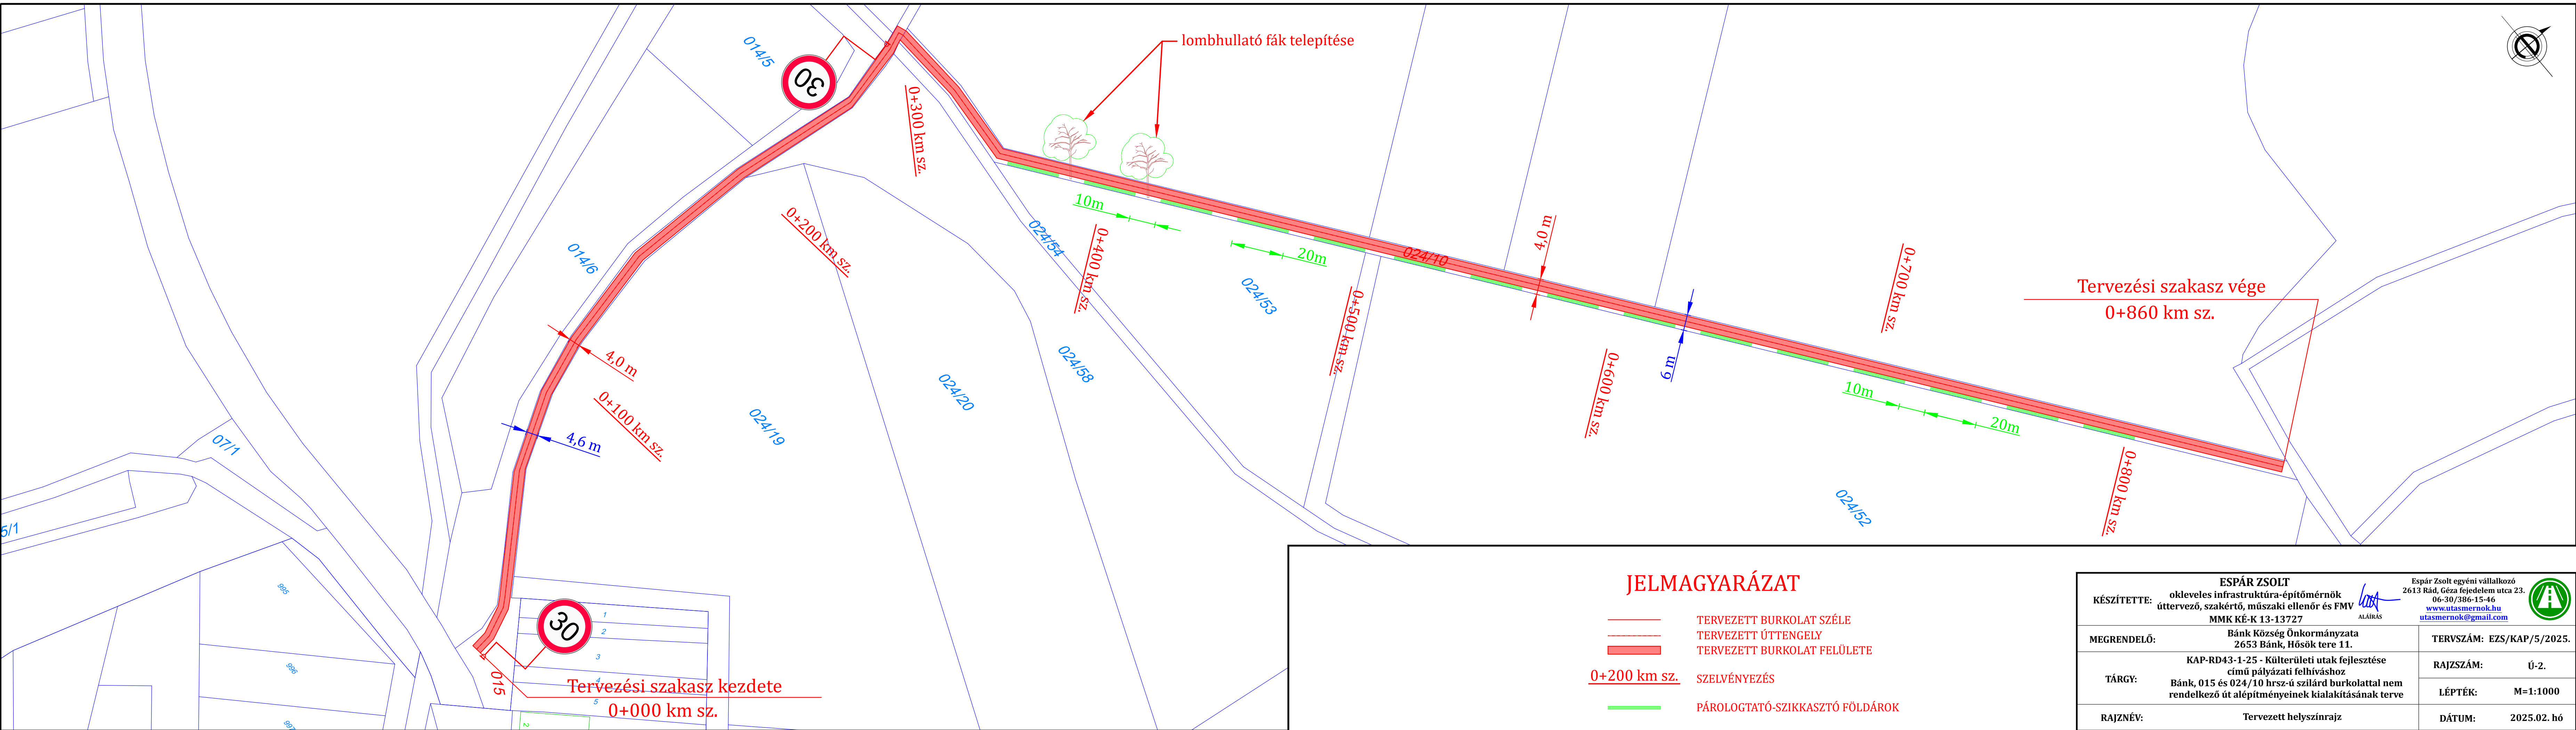

ESPÁR ZSOLT KÉSZÍTETTE: okleveles infrastruktúra-építőmérnök úttervező, szakértő, műszaki ellenőr és FMV MMK KÉ-K 13-13727		Espár Zsolt egyéni vállalkozó 2613 Rád, Géza fejedelem utca 23. 06-30/386-15-46 www.utasmernok.hu utasmernok@gmail.com	
MEGRENDELŐ: Bánk Község Önkormányzata 2653 Bánk, Hősök tere 11.		TERVSZÁM: EZS/KAP/5/2025.	
TÁRGY: KAP-RD43-1-25 - Külterületi utak fejlesztése című pályázati felhíváshoz Bánk, 015 és 024/10 hrsz-ú szilárd burkolattal nem rendelkező út alépítményeinek kialakításának terve		RAJZSZÁM: Ú-1.	
RAJZNÉV: Átnézeti helyszínrajz		LÉPTÉK: M=1:10000	
		DÁTUM: 2025.02. hó	


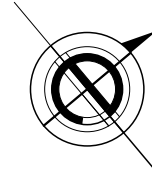


JELMAGYARÁZAT



- TERVEZETT BURKOLAT SZÉLE
- TERVEZETT ÚTTENGELY
- TERVEZETT BURKOLAT FELÜLETE
- 0+200 km sz. SZELVÉNYEZÉS
- PÁROLOGTATÓ-SZIKKASZTÓ FÖLDÁROK

ESPÁR ZSOLT okleveles infrastruktúra-építőmérnök KÉSZÍTETTE: úttervező, szakértő, műszaki ellenőr és FMV MMK KÉ-K 13-13727			Espár Zsolt egyéni vállalkozó 2613 Rád, Géza fejedelem utca 23. 06-30/386-15-46 www.utasmernok.hu utasmernok@gmail.com		
MEGRENDelő: Bánk Község Önkormányzata 2653 Bánk, Hősök tere 11.			TERVSZÁM: EZS/KAP/5/2025.		
TÁRGY: KAP-RD43-1-25 - Külterületi utak fejlesztése című pályázati felhíváshoz Bánk, 015 és 024/10 hrsz-ú szilárd burkolattal nem rendelkező út alépítményeinek kialakításának terve			RAJZSZÁM: Ú-2.		
RAJZNÉV: Tervezett helyszínrajz			LÉPTÉK: M=1:1000		
			DÁTUM: 2025.02. hó		

0+000 - 0+300 km szelvények között
015 hrsz.

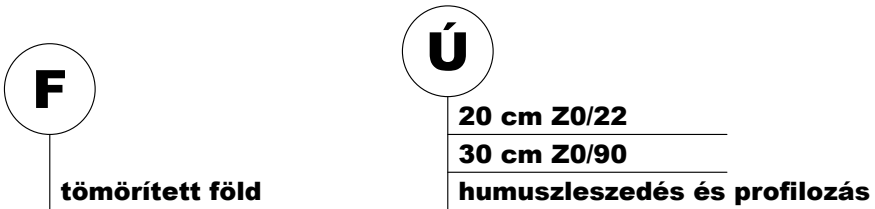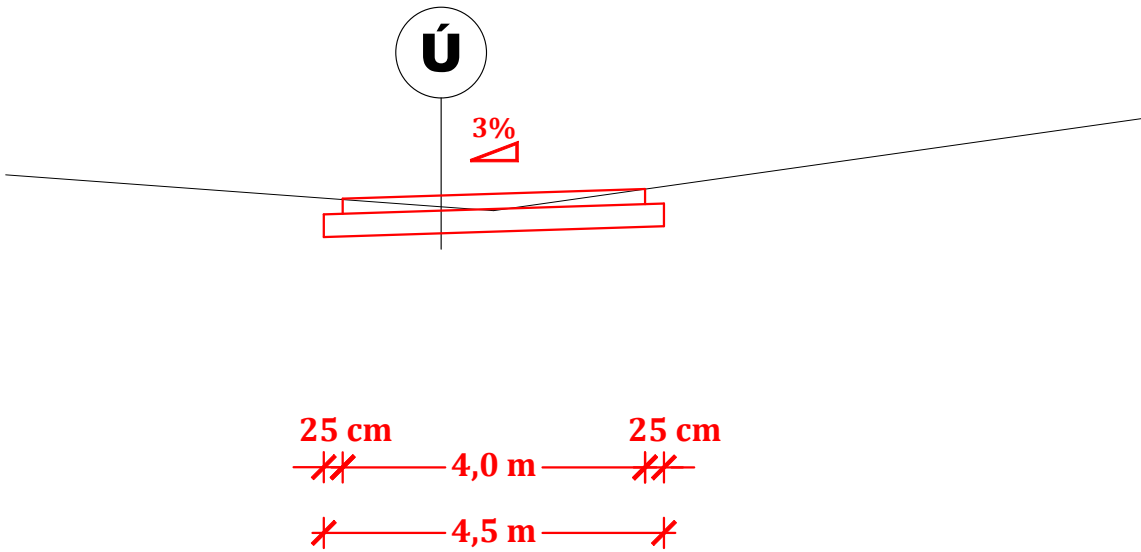

0+300 - 0+860 km szelvények között
024/10 hrsz.

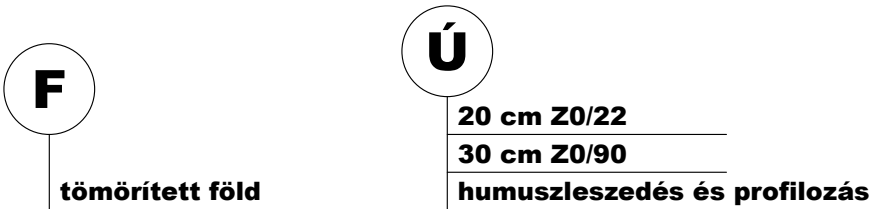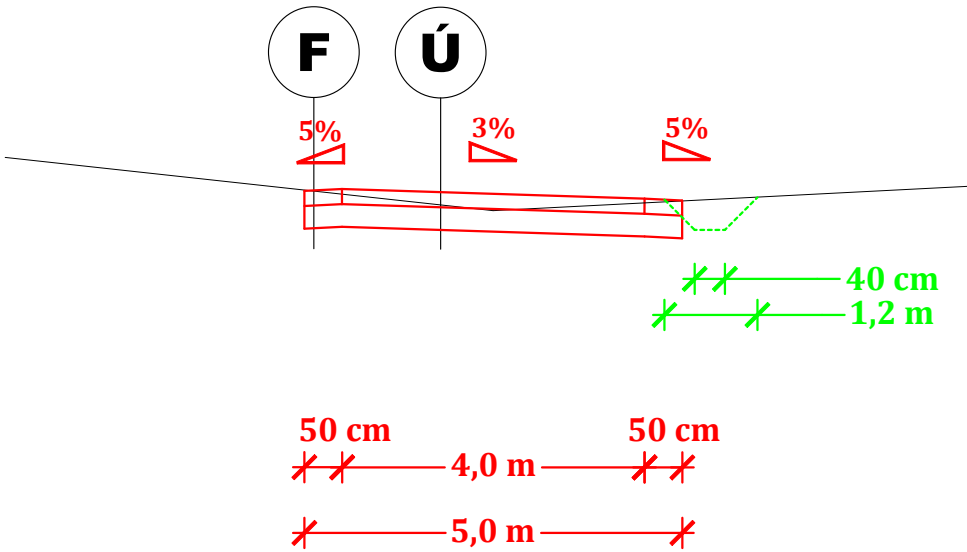

KÉSZÍTETTE: okleveles infrastruktúra-építőmérnök úttervező, szakértő, műszaki ellenőr és FMV MMK KÉ-K 13-13727		 ALÁÍRÁS	Espár Zsolt egyéni vállalkozó 2613 Rád, Géza fejedelem utca 23. 06-30/386-15-46 www.utasmernok.hu utasmernok@gmail.com 
MEGRENDELŐ:	Bánk Község Önkormányzata 2653 Bánk, Hősök tere 11.	TERVSZÁM: EZS/KAP/5/2025.	
TÁRGY:	KAP-RD43-1-25 - Külterületi utak fejlesztése című pályázati felhíváshoz Bánk, 015 és 024/10 hrsz-ú szilárd burkolattal nem rendelkező út alépítményeinek kialakításának terve	RAJZSZÁM:	Ú-3.
		LÉPTÉK:	M=1:100
RAJZNÉV:	Minta-keresztszelvény	DÁTUM:	2025.02. hó